

DETALLE TRAMPA DE GRASA



LEYENDA

SM.	Abrev.	NOMBRE
○	Ba	BAÑERA
○	B.D.	BAÑITE DE DESCARGA
○	B.V.	BAÑITE DE VENTILACION
○	B.P.	BAÑITE PLUMAL
○	A.P.	AGUA POTABLE
○	C.I.	CAJA DE INSPECCION
○	C.V.	CAJA DE VALVULA
○	C.A.F.	COLUMNA AGUA FRIA
○	Dn.	DESAGUE DE PISO
○	Lp.	LINIA DE SIFON
○	Fa.	FREGADERO
○	I.	INODORO
○	L.	LAVAMANOS
○	L.a.	LAVADERO
○	T.G.	TRAMPA DE GRASA
○	T.A.	TUBERIA DE ARMADRE (P.V.C.)
○	V.	VENTILACION
○	V.P.	VALVULA DE PISO
○	S	SIFONANTE EN X

NOTA:
 - LAS VENTILACIONES SANITARIAS NO ATRAVESARAN LAS VIGAS, LAS SALVARAN.
 - SALIDAS DE GLP A 0.30m SNP.
 - SALIDAS DE AGUA POTABLE FRIA Y CALIENTE A 0.35m SNP.
 - SALIDAS DE DRENAJE DE APARATOS A 0.30m SNP

PROGRAMACION ACCESORIOS DE PLUMERIA

APARATO	TRAMPA	A.F.	DRENAJE	COMENTARIOS	
I	INODORO DE TANQUE	INT.	Ø1/2"	Ø4"	-
Ld	LAVAMANOS	INT.	Ø1/2"	Ø2"	-
Fa	FREGADEROS	-	Ø1/2"	Ø2"	TOPE DEL MOSTRADOR
Ll.a.	LAVAS DE MANOUBERA	-	Ø1/2"	Ø2"	-
Ba	BAÑERA	-	Ø1/2"	Ø2"	-
Ld	LAVADERO	-	Ø1/2"	Ø2"	-
Dn	DESAGUE DE PISO	-	Ø2"	Ø2"	SELO PROFUNDO TRAMPAS

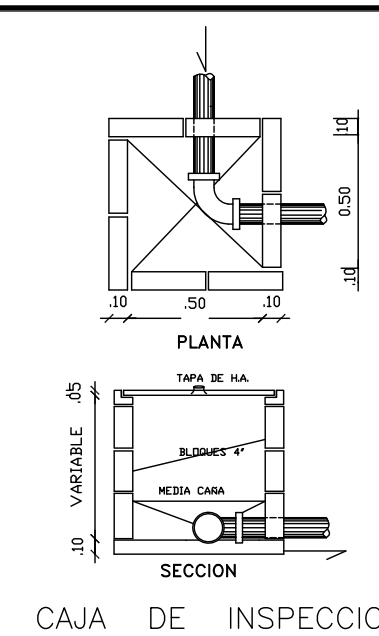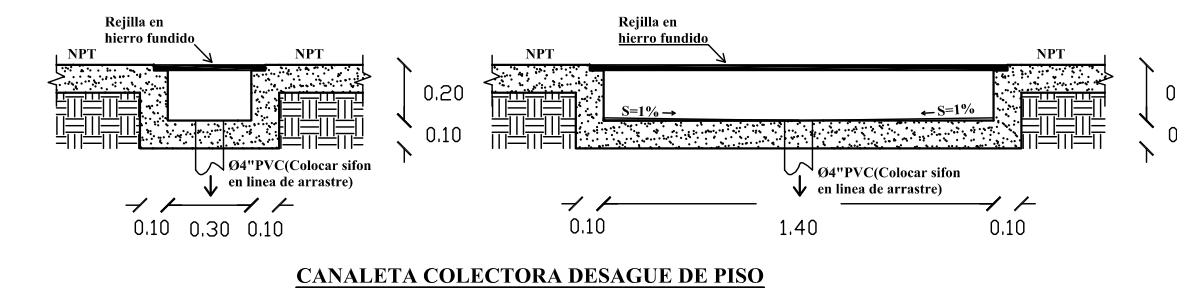

LEYENDA

EM


Extintor de polvo quimico ABC de 5 Kgr. Listado UL/FM.

REPUBLICA DOMINICANA
 MINISTERIO DE EDUCACION


MAXIMO GOMEZ No. 4 GAZCUE
 SANTO DOMINGO, R.D.

TEL:
 809-685-6444
 FAX: 809-567-3826


LIC. CARLOS AMARANTE BARET
 #46190

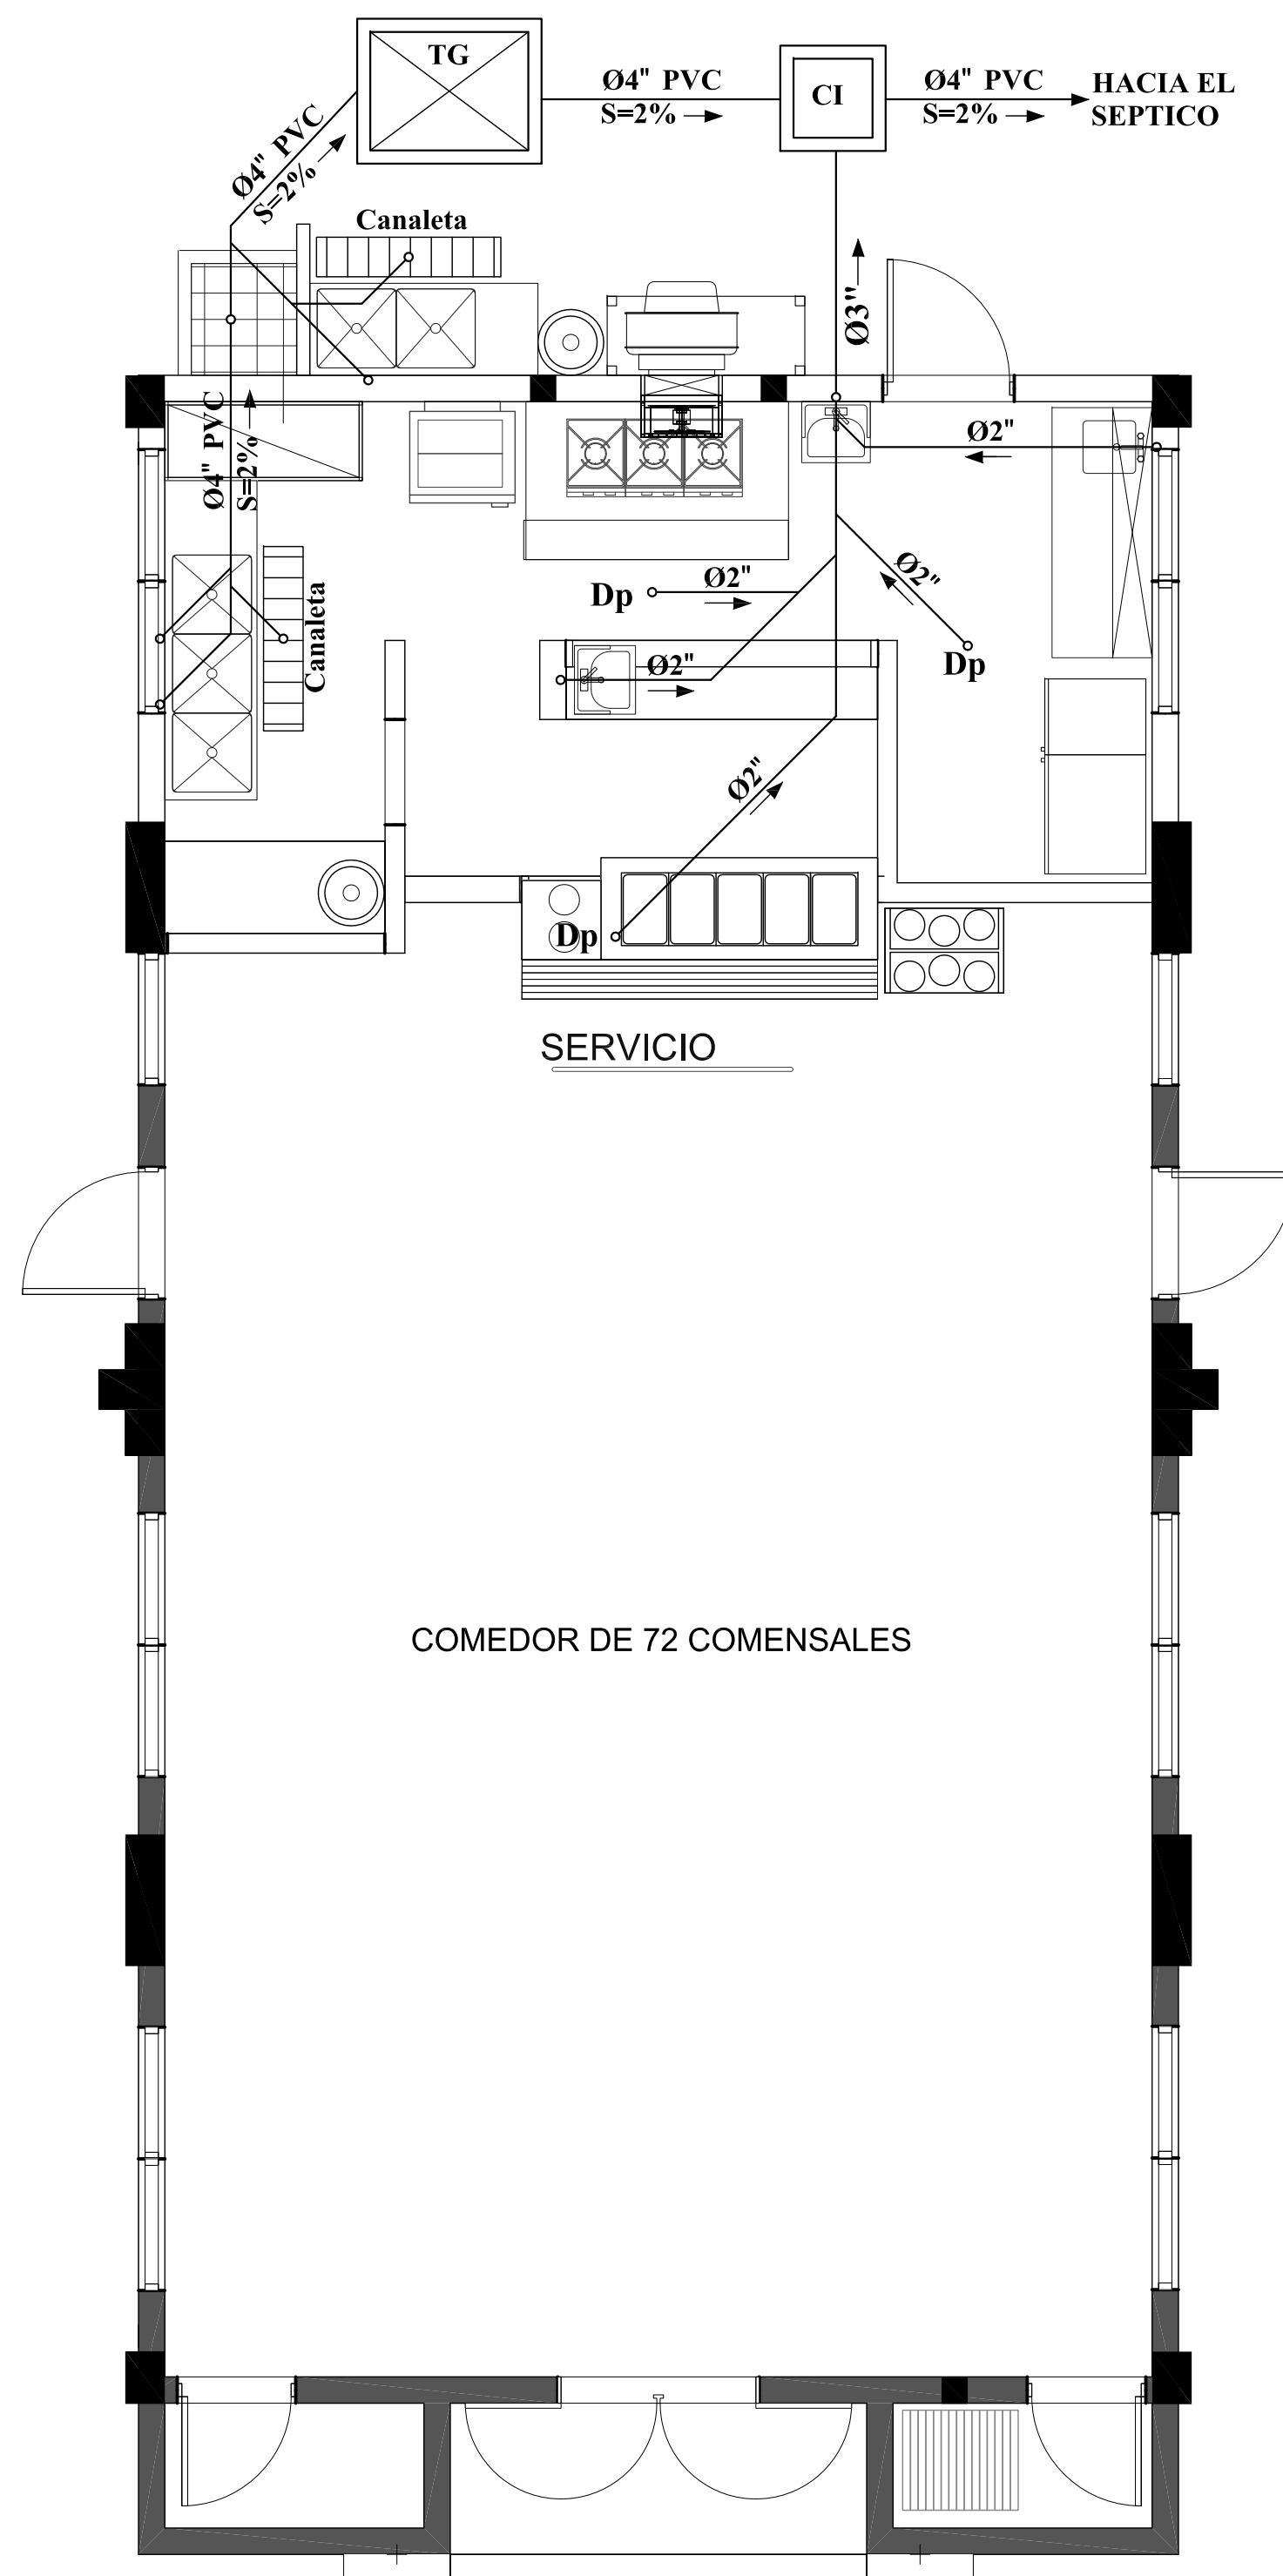

1 PLANTA SANITARIA COMEDOR RURAL TIPO 1
 Scale: 1:50
 Aguas Residuales

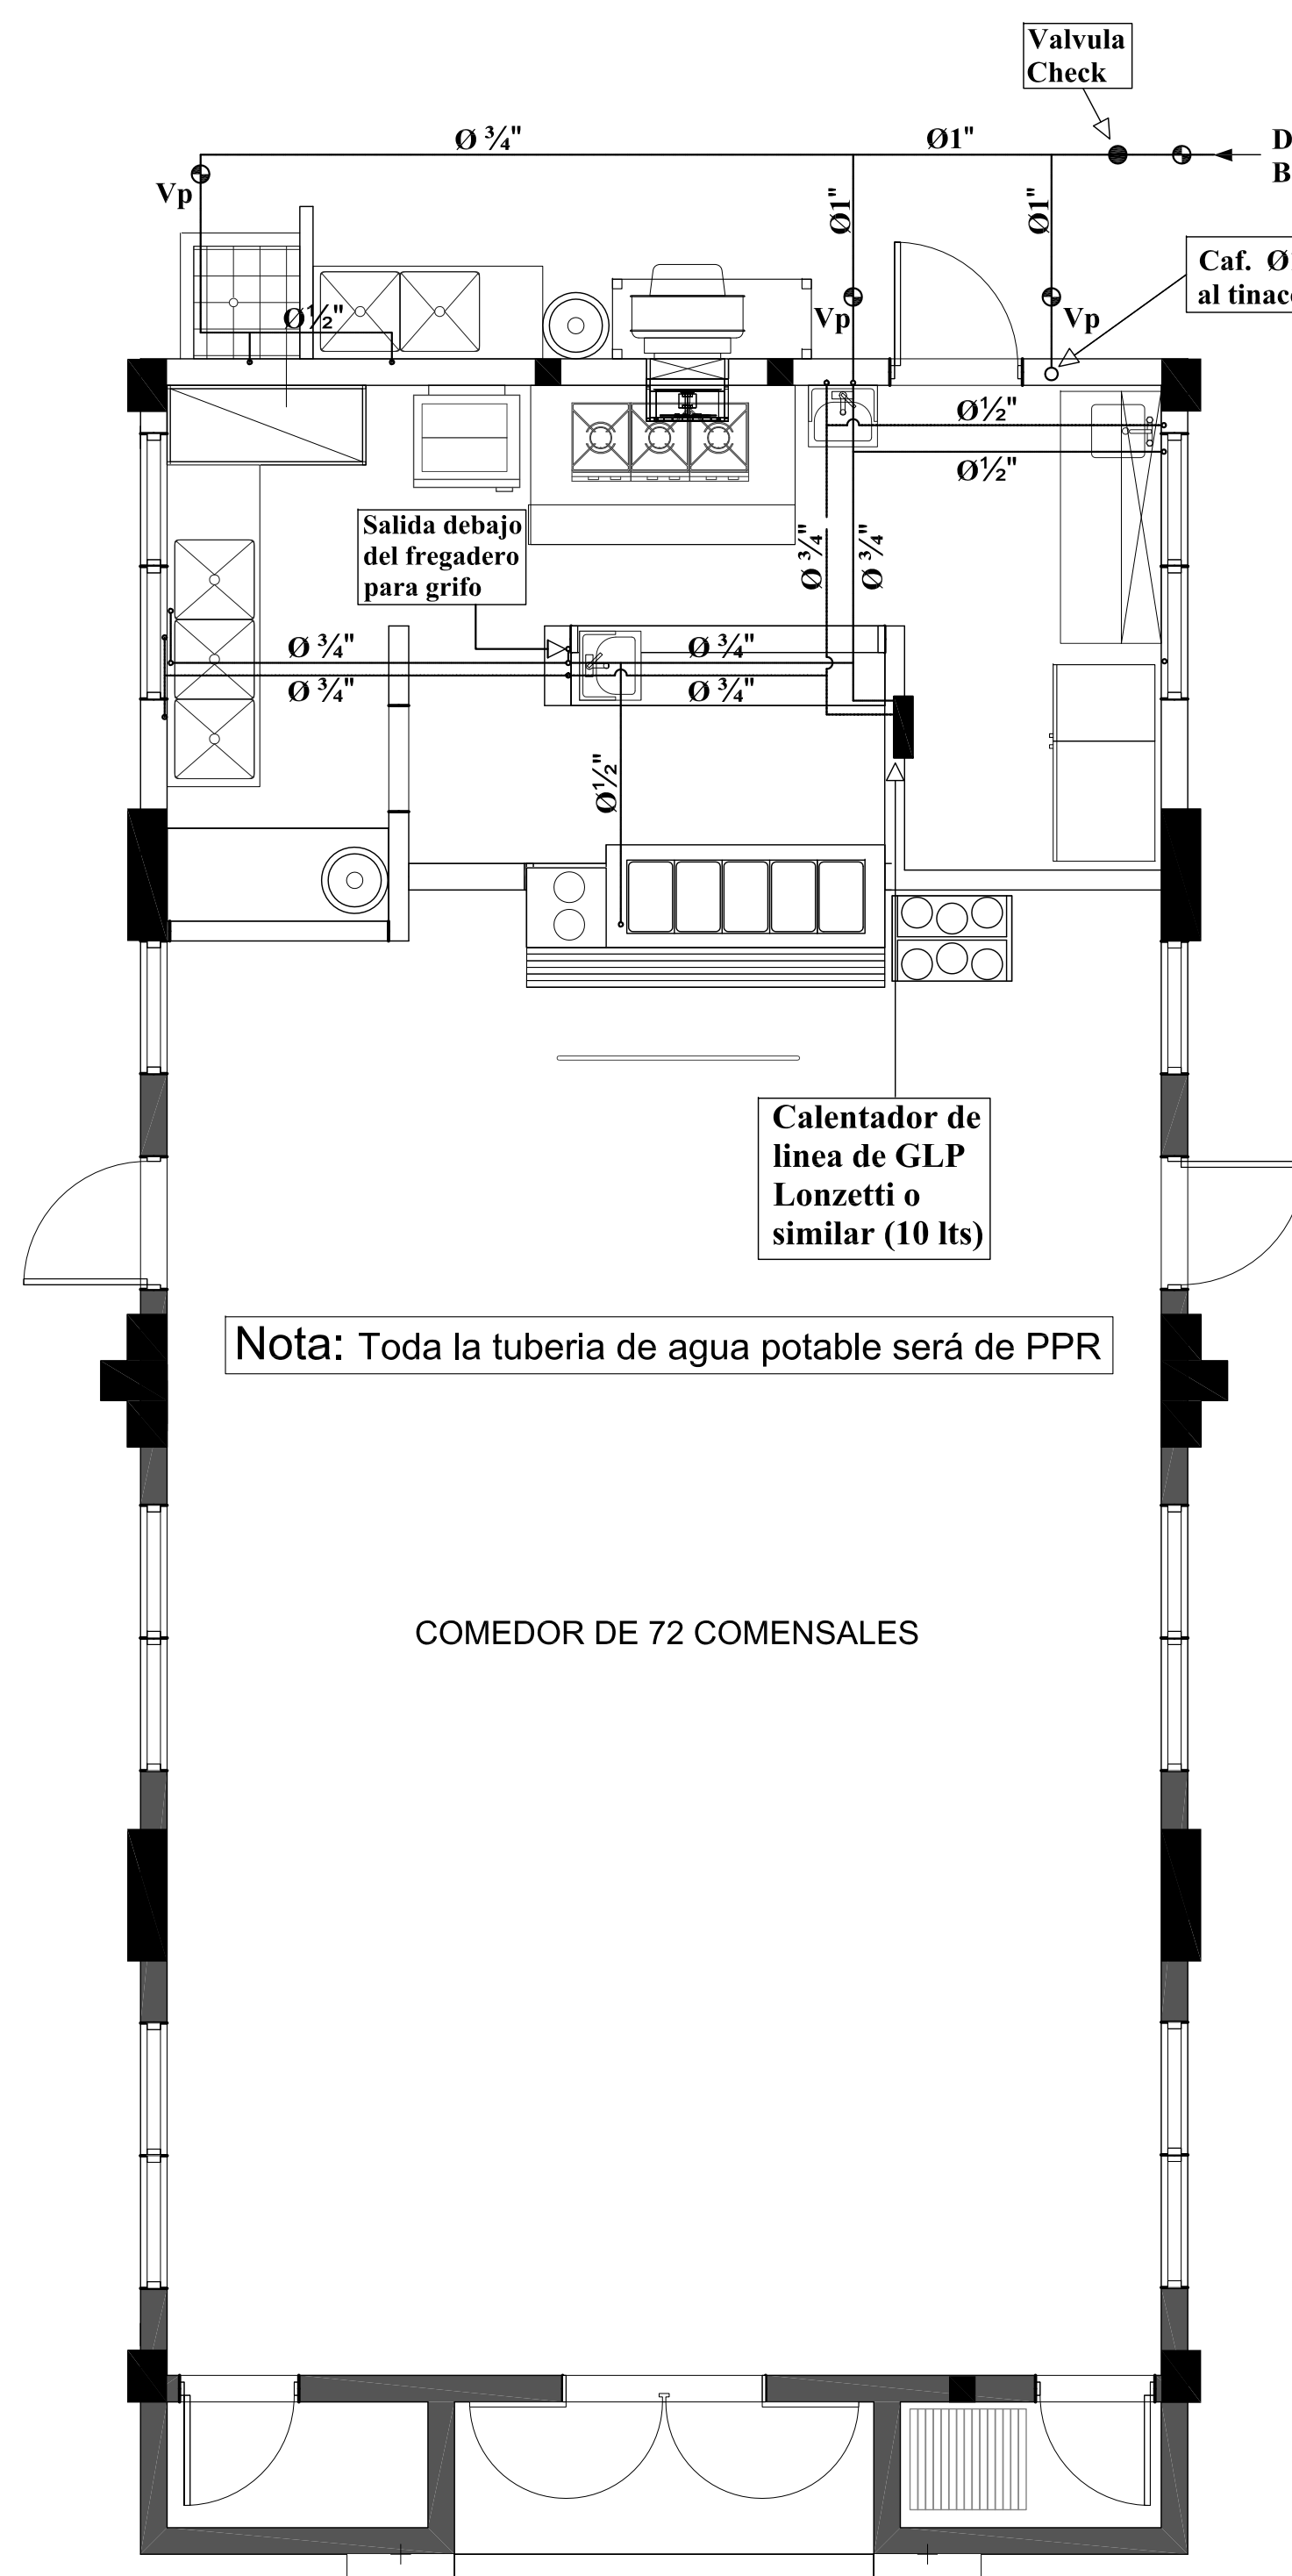

2 PLANTA SANITARIA COMEDOR RURAL TIPO 1
 Scale: 1:50
 Agua Potable

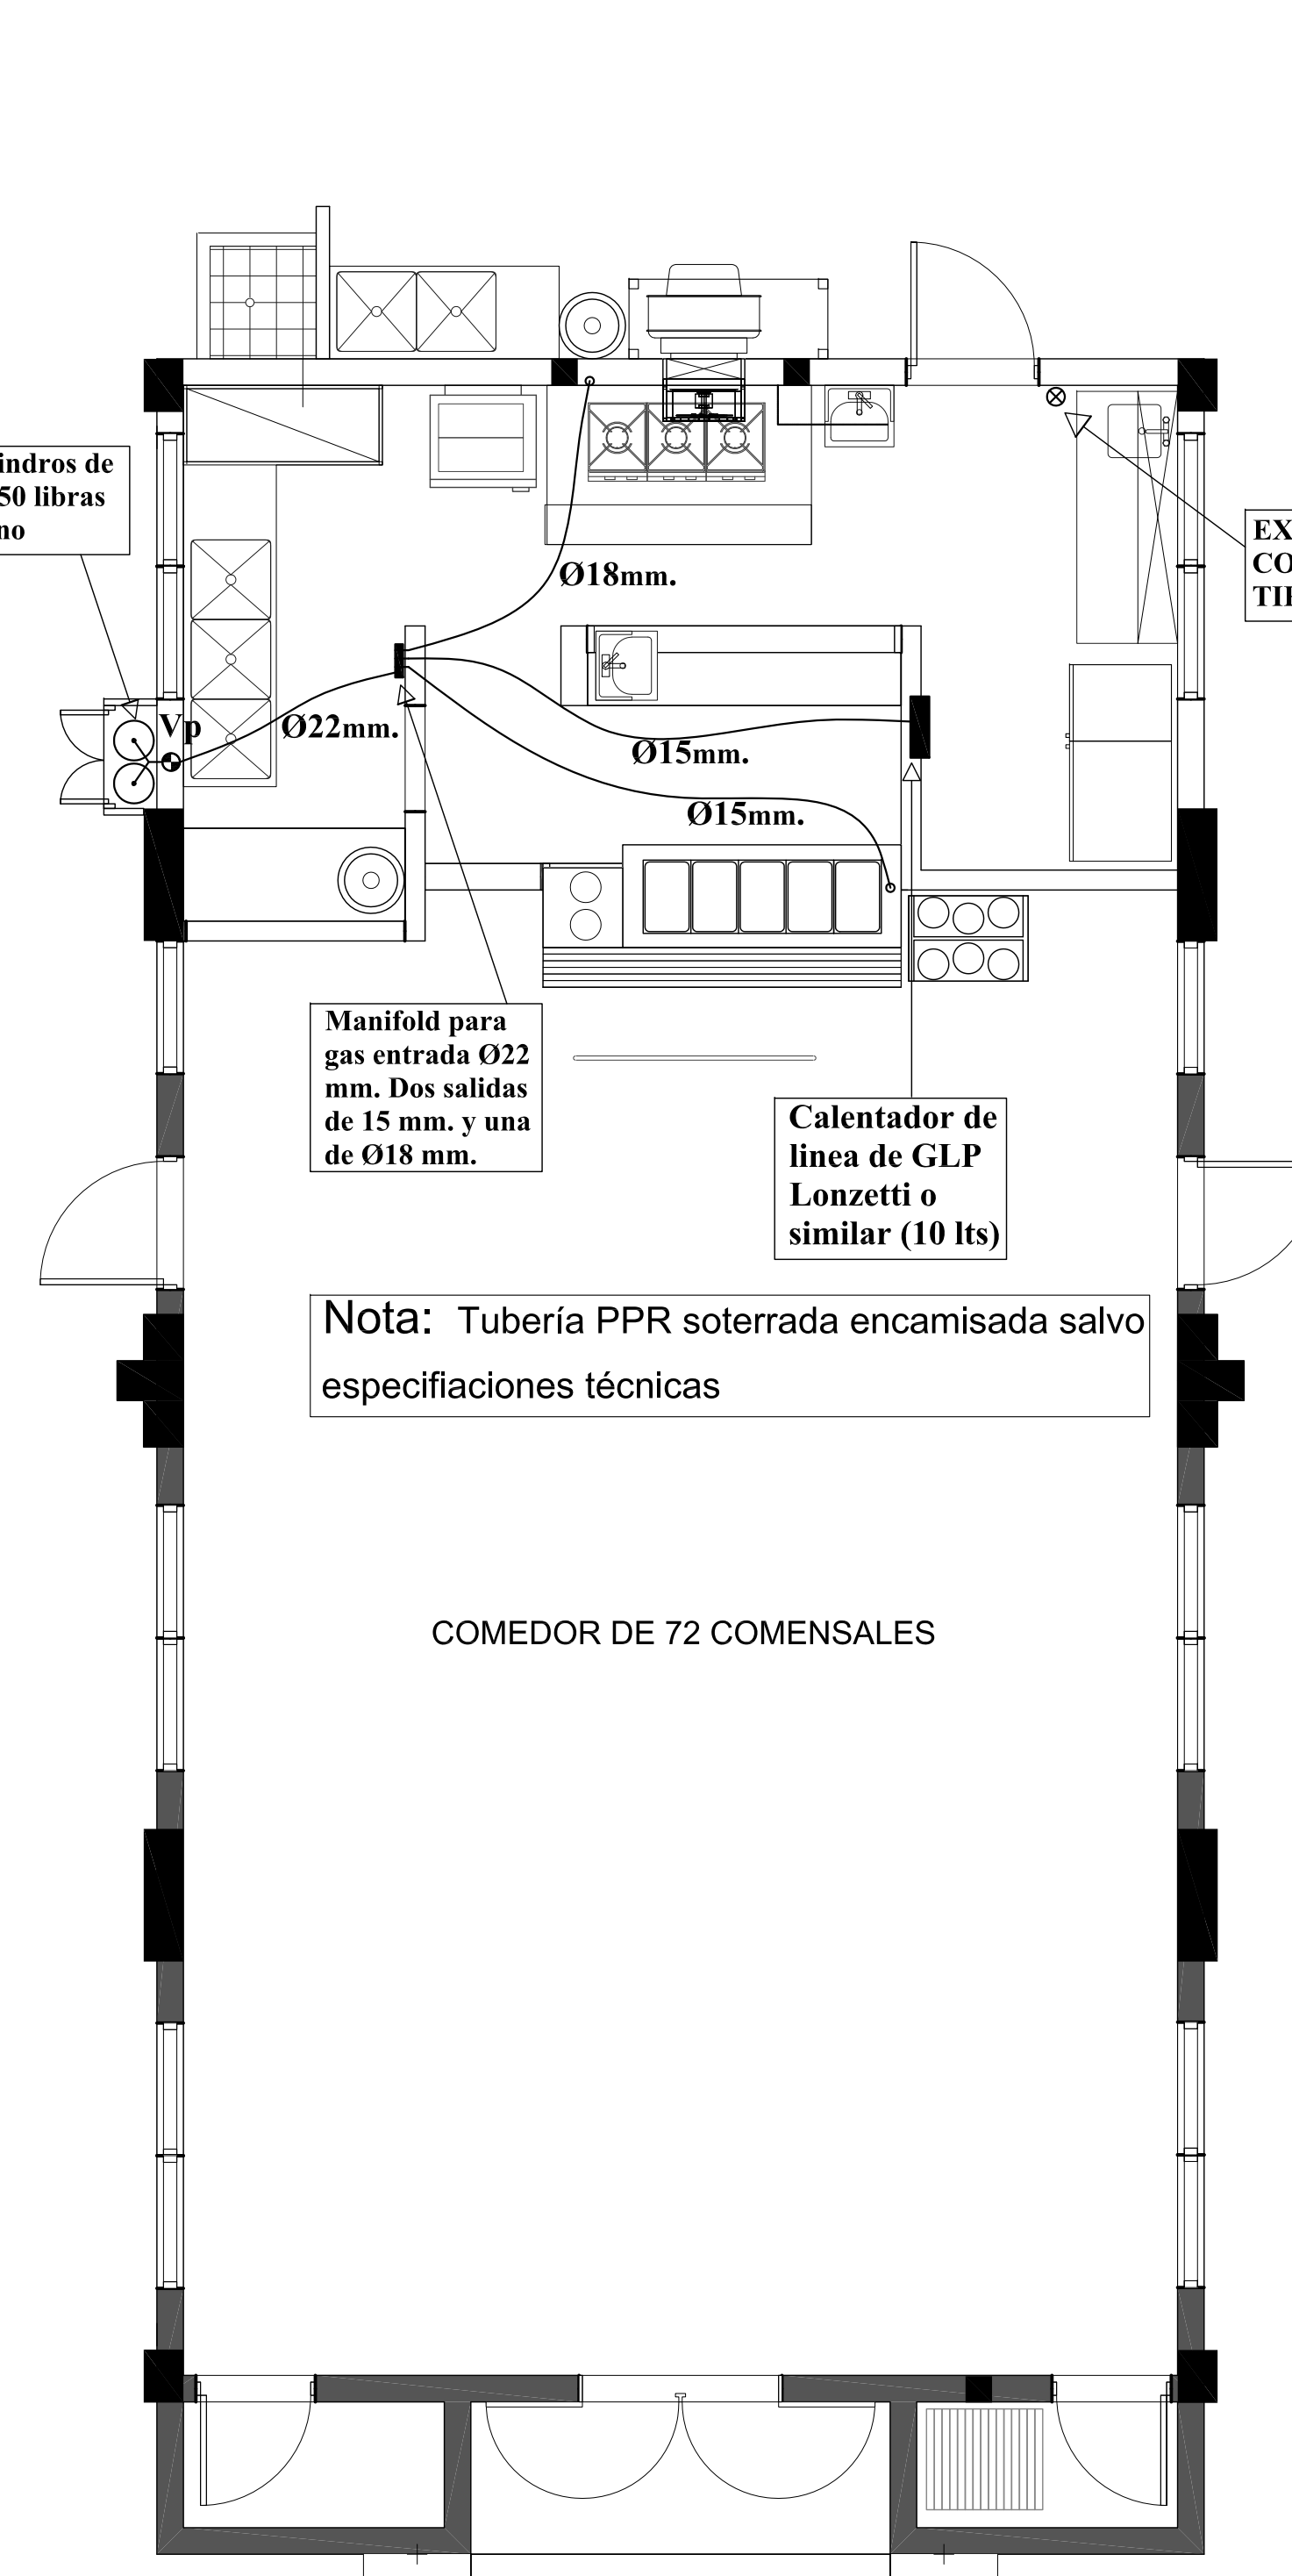

3 PLANTA SANITARIA COMEDOR RURAL TIPO 1
 Scale: 1:50
 Instalación de GLP

PROYECTO DE READECUACION DE CENTROS EDUCATIVOS PARA JORNADA EXTENDIDA



FIRMA AUTORIZADA: *[Signature]*

DISEÑO: *[Signature]*

DISEÑO ESTRUCTURAL: ING. MORELA PORRO 23531
 DISEÑO INSTALACIONES ELECTRICAS: ING. ANGEL MARTINEZ 31262
 DISEÑO INSTALACIONES MECANICAS: ING. JUAN R. ROMAN (COCINAS) 899
 DISEÑO INSTALACIONES SANITARIAS: ING. ENRIQUE LIED SANABIA 23221

PROPIETARIO:

PROYECTO: COMEDOR RURAL TIPO R1

REVISIONES:

FECHA:	ENTREGA:
00/15/00	DISEÑO PRELIMINAR
00/00/00	DEFINITIVA

PLANTAS SANITARIAS

FECHA:	SELLO:
JULIO 2015	
ESCALA:	
INDICADA	
HOJA NO. S01	1/1