



1 PLANTA SANITARIA COCINA MODELO TIPO 3  
Scale: 1:75  
Aguas Residuales

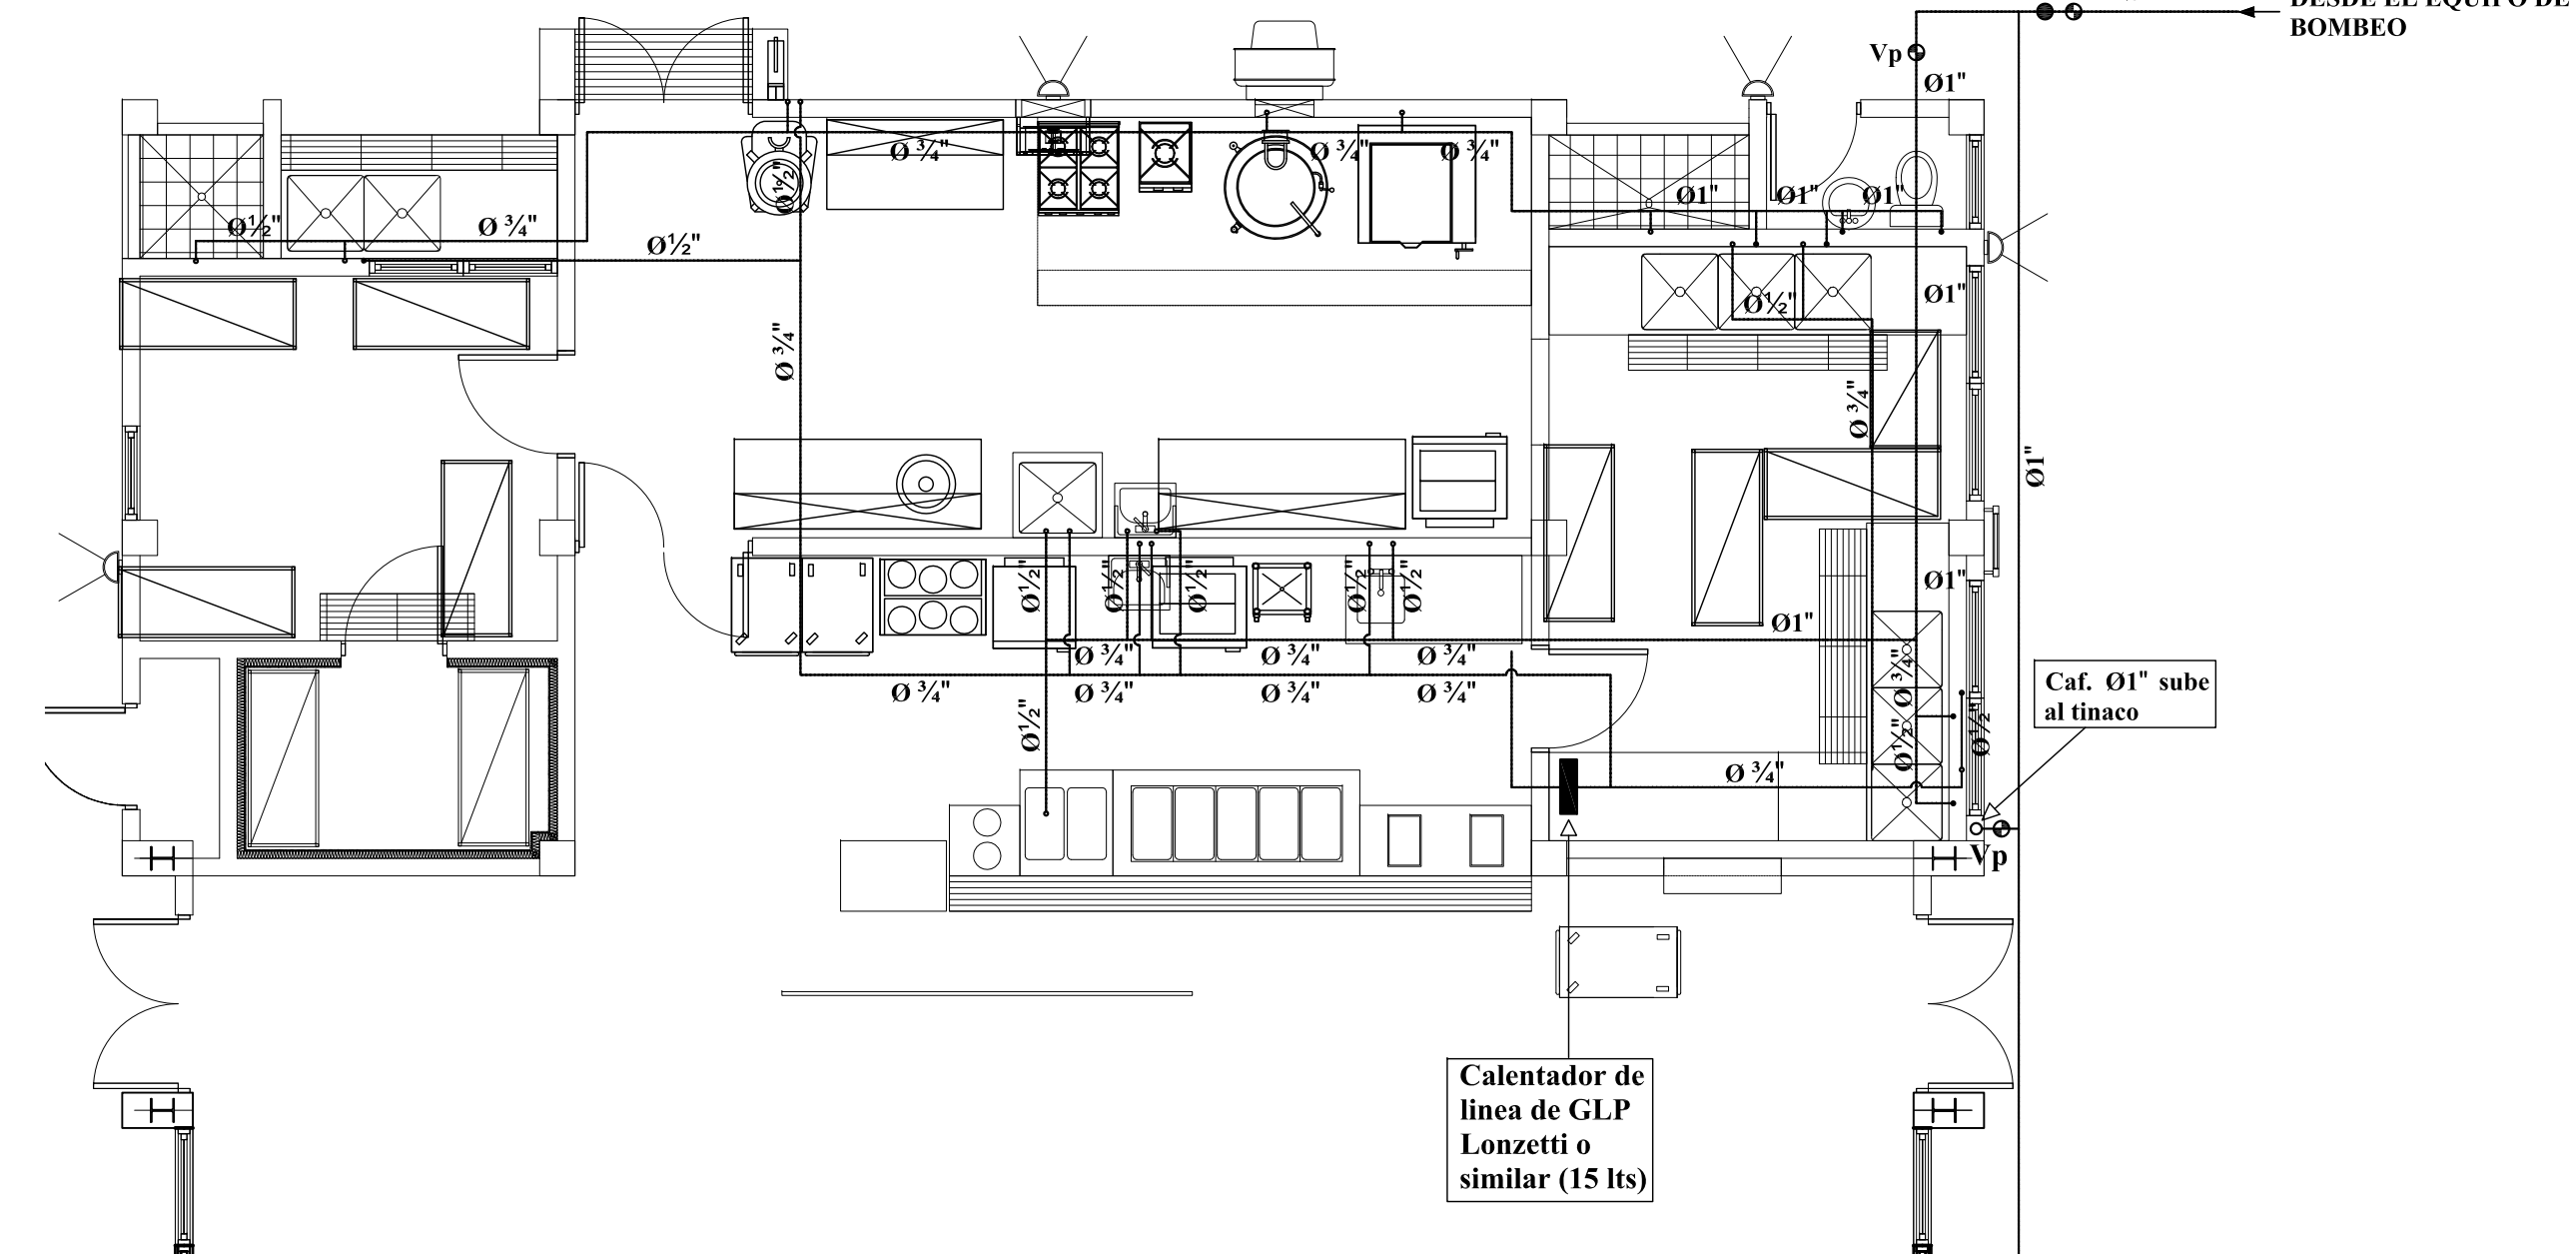

2 PLANTA SANITARIA COCINA MODELO TIPO 3  
Scale: 1:75  
Agua Potable

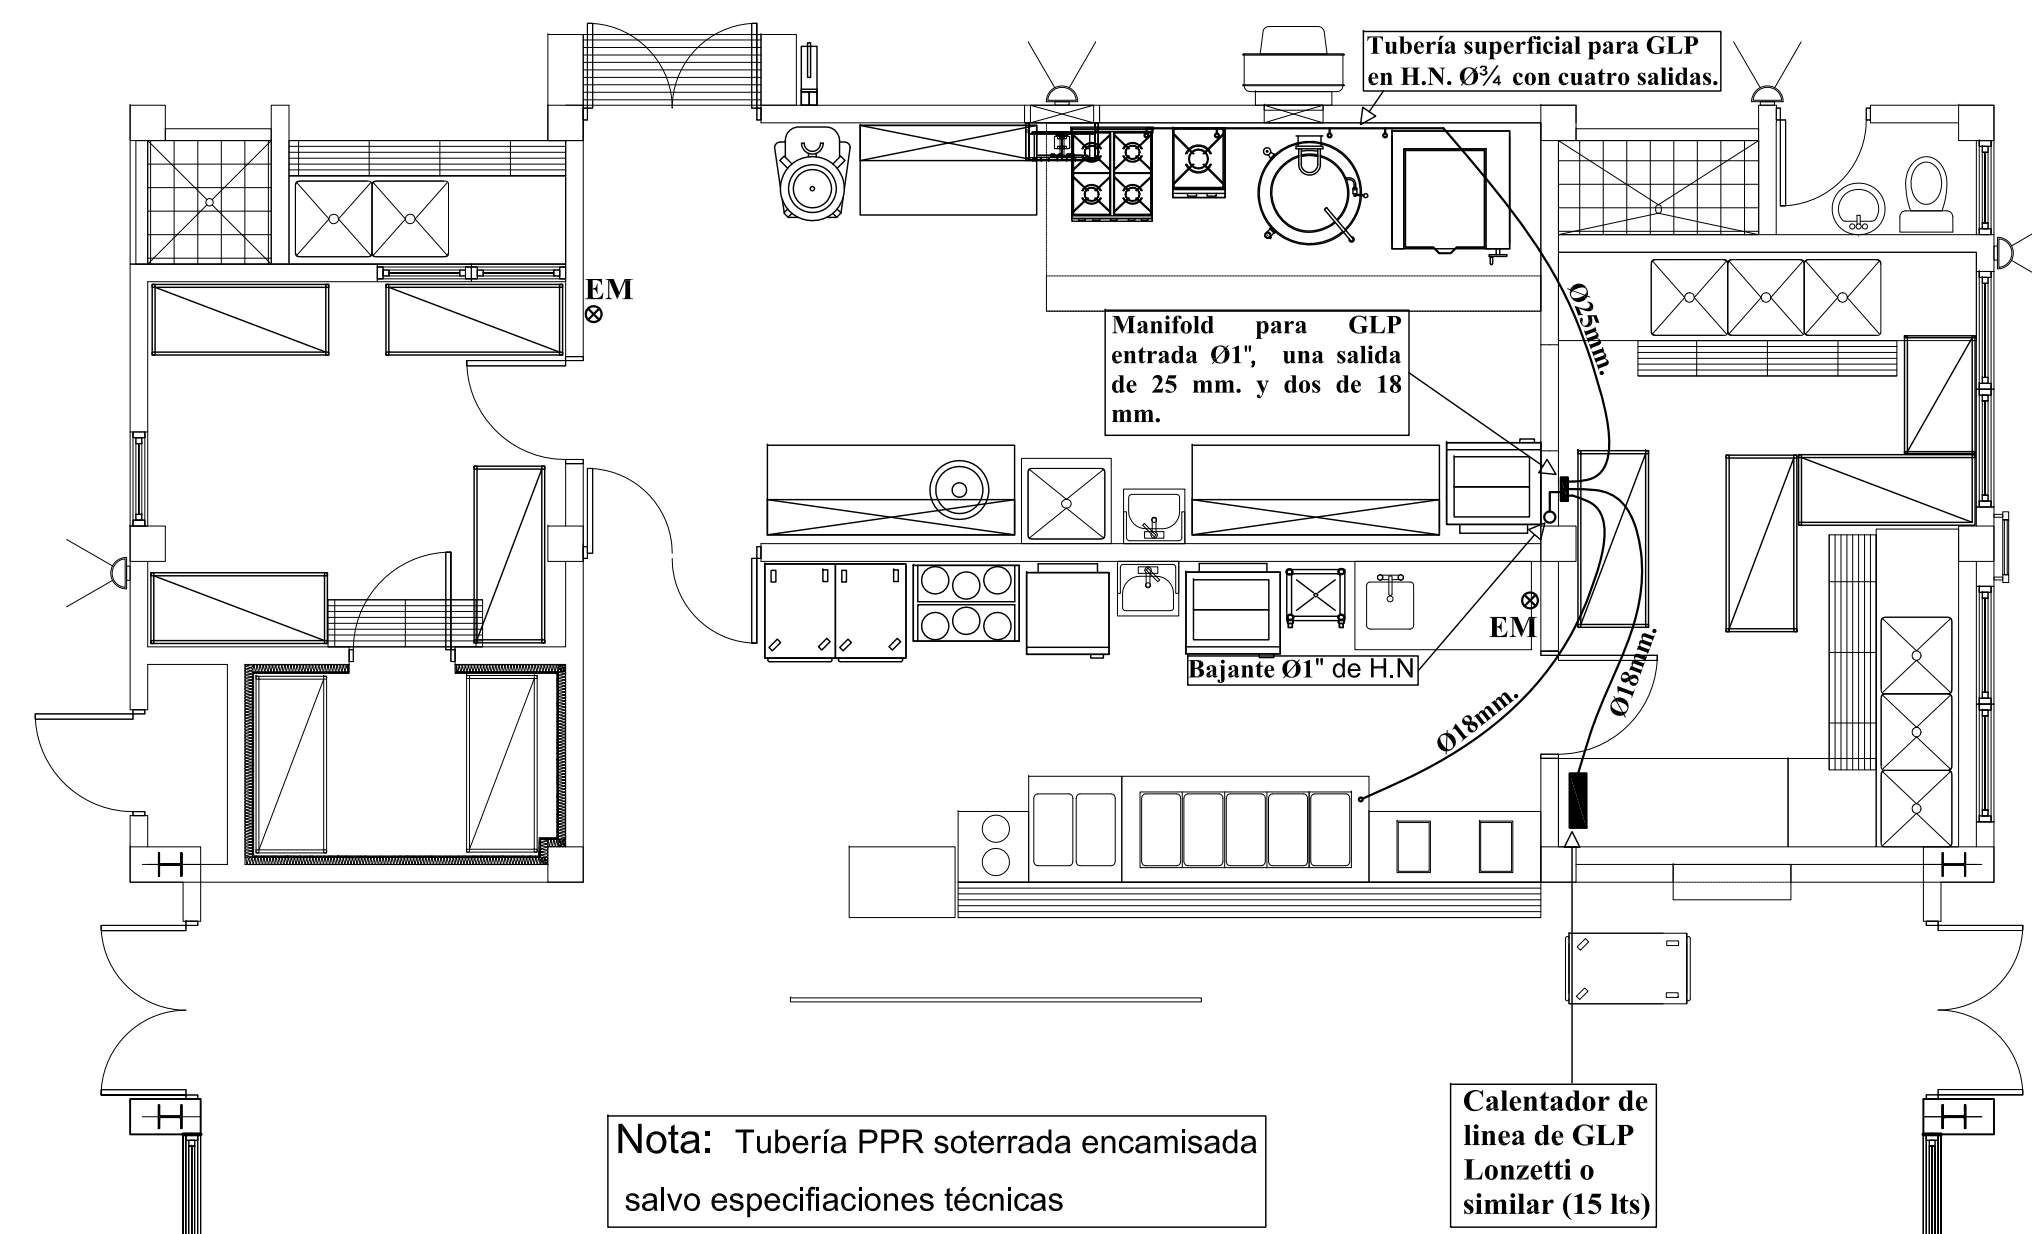

Nota: Tubería PPR soterrada encamisada salvo especificaciones técnicas

3 PLANTA SANITARIA COCINA MODELO TIPO 3  
Scale: 1:75  
Instalación de GLP




REPUBLICA DOMINICANA  
MINISTERIO DE EDUCACION

MAXIMO GOMEZ No. 4 GAZCUE  
SANTO DOMINGO, R.D.

TEL: 809-555-6444  
FAX: 809-567-3826

LIC. CARLOS AMARANTE BARET

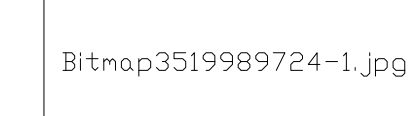

PROYECTO DE READECUACION DE  
CENTROS EDUCATIVOS PARA  
JORNADA EXTENDIDA



FIRMA AUTORIZADA: *[Signature]*

DISEÑO: *[Signature]*

DIBUJADO POR: *[Signature]*

DISEÑO ESTRUCTURAL:  
ING. MORELA PORRO 23531

DISEÑO INSTALACIONES ELECTRICAS  
ING. ANGEL MARTINEZ 31262

DISEÑO INSTALACIONES MECANICAS  
ING. JUAN R. ROMAN (COCINAS) 899

DISEÑO INSTALACIONES SANITARIAS  
ING. ENRIQUE LIED SANABIA 23221

PROPIETARIO:

PROYECTO:  
COMEDOR MODELO TIPO 2 288 COMENSALES

REVISIONES:

FECHA: ENTREGA:

00/15/00 DISEÑO PRELIMINAR

00/00/00 DEFINITIVA

TITULO:  
SANITARIA COMEDOR TIPO 2

FECHA: SELLO:

JULIO 2015

ESCALA:

INDICADA

HOJA NO. 2/3

GENERAL / AREAS (#)	ESTRUCTURA (E)	ELECTRICO (EL)	SANITARIO (S)	PUERTAS / VENTANAS (P / V)	ACABADOS (F)	MOBIILIARIO (M)	
01-LLEGADA 02-RAMPA DE ACCESO 03-LAVAMANOS EXTERIORES 04-ALMACEN COMEDOR 05-BACKSTAGE 06-AREA DE COMENSALES 07-CUBICULOS BEBEDEROS 08-CUARTO ELECTRICO 09-SERVICIO DE COMIDA 10-LAVADO VAJILLAS 11-ALMACEN COCINA	12-AREA DE COCCION 13-LAVADO DE OLLAS 14-LAVADO VIVERES 15-LAVADO VEGETALES 16-VERTEDERO LIMPIEZA 17-BAÑO EMPLEADOS COCINA 18-PATIO DE SERVICIO 19-ESCALERA DE SERVICIO 20-EXTRACTOR EOLICO 21-PANTRY 22-CUARTO FRIO	E1- TUBO DE HIERRO Ø6" E2-COLUMNA E3-VIGA E4-DINTEL E5-TIJERILLA METALICA DE TECHO E6-MURO DE BLOQUES DE H.A. E7-LOSA DE HORMIGON ARMADO E8- E9- E10- E11-	EL1-LUMINARIA EN TECHO DE HORMIGON EL2-EXTRACTOR TIPO HONGO EL3-LUMINARIA DE PARED EL4-LUMINARIA DE STEP EL5-EXTRACTOR AUXILIAR EL6- EL7- EL8- EL9- EL10- EL11-	S1- LAVAMANOS EMPOTRADO EN MESETA DE HORMIGON S2- CANALETA DE DESAGUE DE TECHO S3- TANQUE DE GAS LICUADO DE PETROLEO S4- TINACO DE AGUA S5-TUBO DE DESAGUE DE TECHO S6-ESTACION DE MANGUERA S7- S8- S9- S10- S11-	P1- PRINCIPAL(HORMAN) P2- ALMACEN (EVERDOOR) P3- SECUNDARIA (HORMAN) P4- P5- V1- PERSIANA ALUMINIO TRIPLE V2- V3- VT1-VENTANILLA DE LOUVERS 1 VT2-VENTANILLA DE LOUVERS 2	F1-PISO GRANITO BEIGE F2-CERAMICA BLANCA 10X10CM F3-PAÑETE LIÑO P/ PINTURA F4-PAÑETE RUSTICO P/ PINTURA F5-TECHO ALUZINC F6-TECHO HORMIGON ARMADO F7-HORMIGON FROTADO F8-HORMIGON RASTRILLADO F9-IMPERMEABILIZANTE F10-TOLDO METALICO F11-BARRA INOX. Ø1 1/2" F12-FASCIA DE DUROCK	M1-MESA TIPO LIFETIME M2-SILLA TIPO LIFETIME M3- M4- M5- M6- M7- M8- M9- M10-