



1 PLANTA SANITARIA COCINA  
Scale: 1:50  
AGUAS RESIDUALES

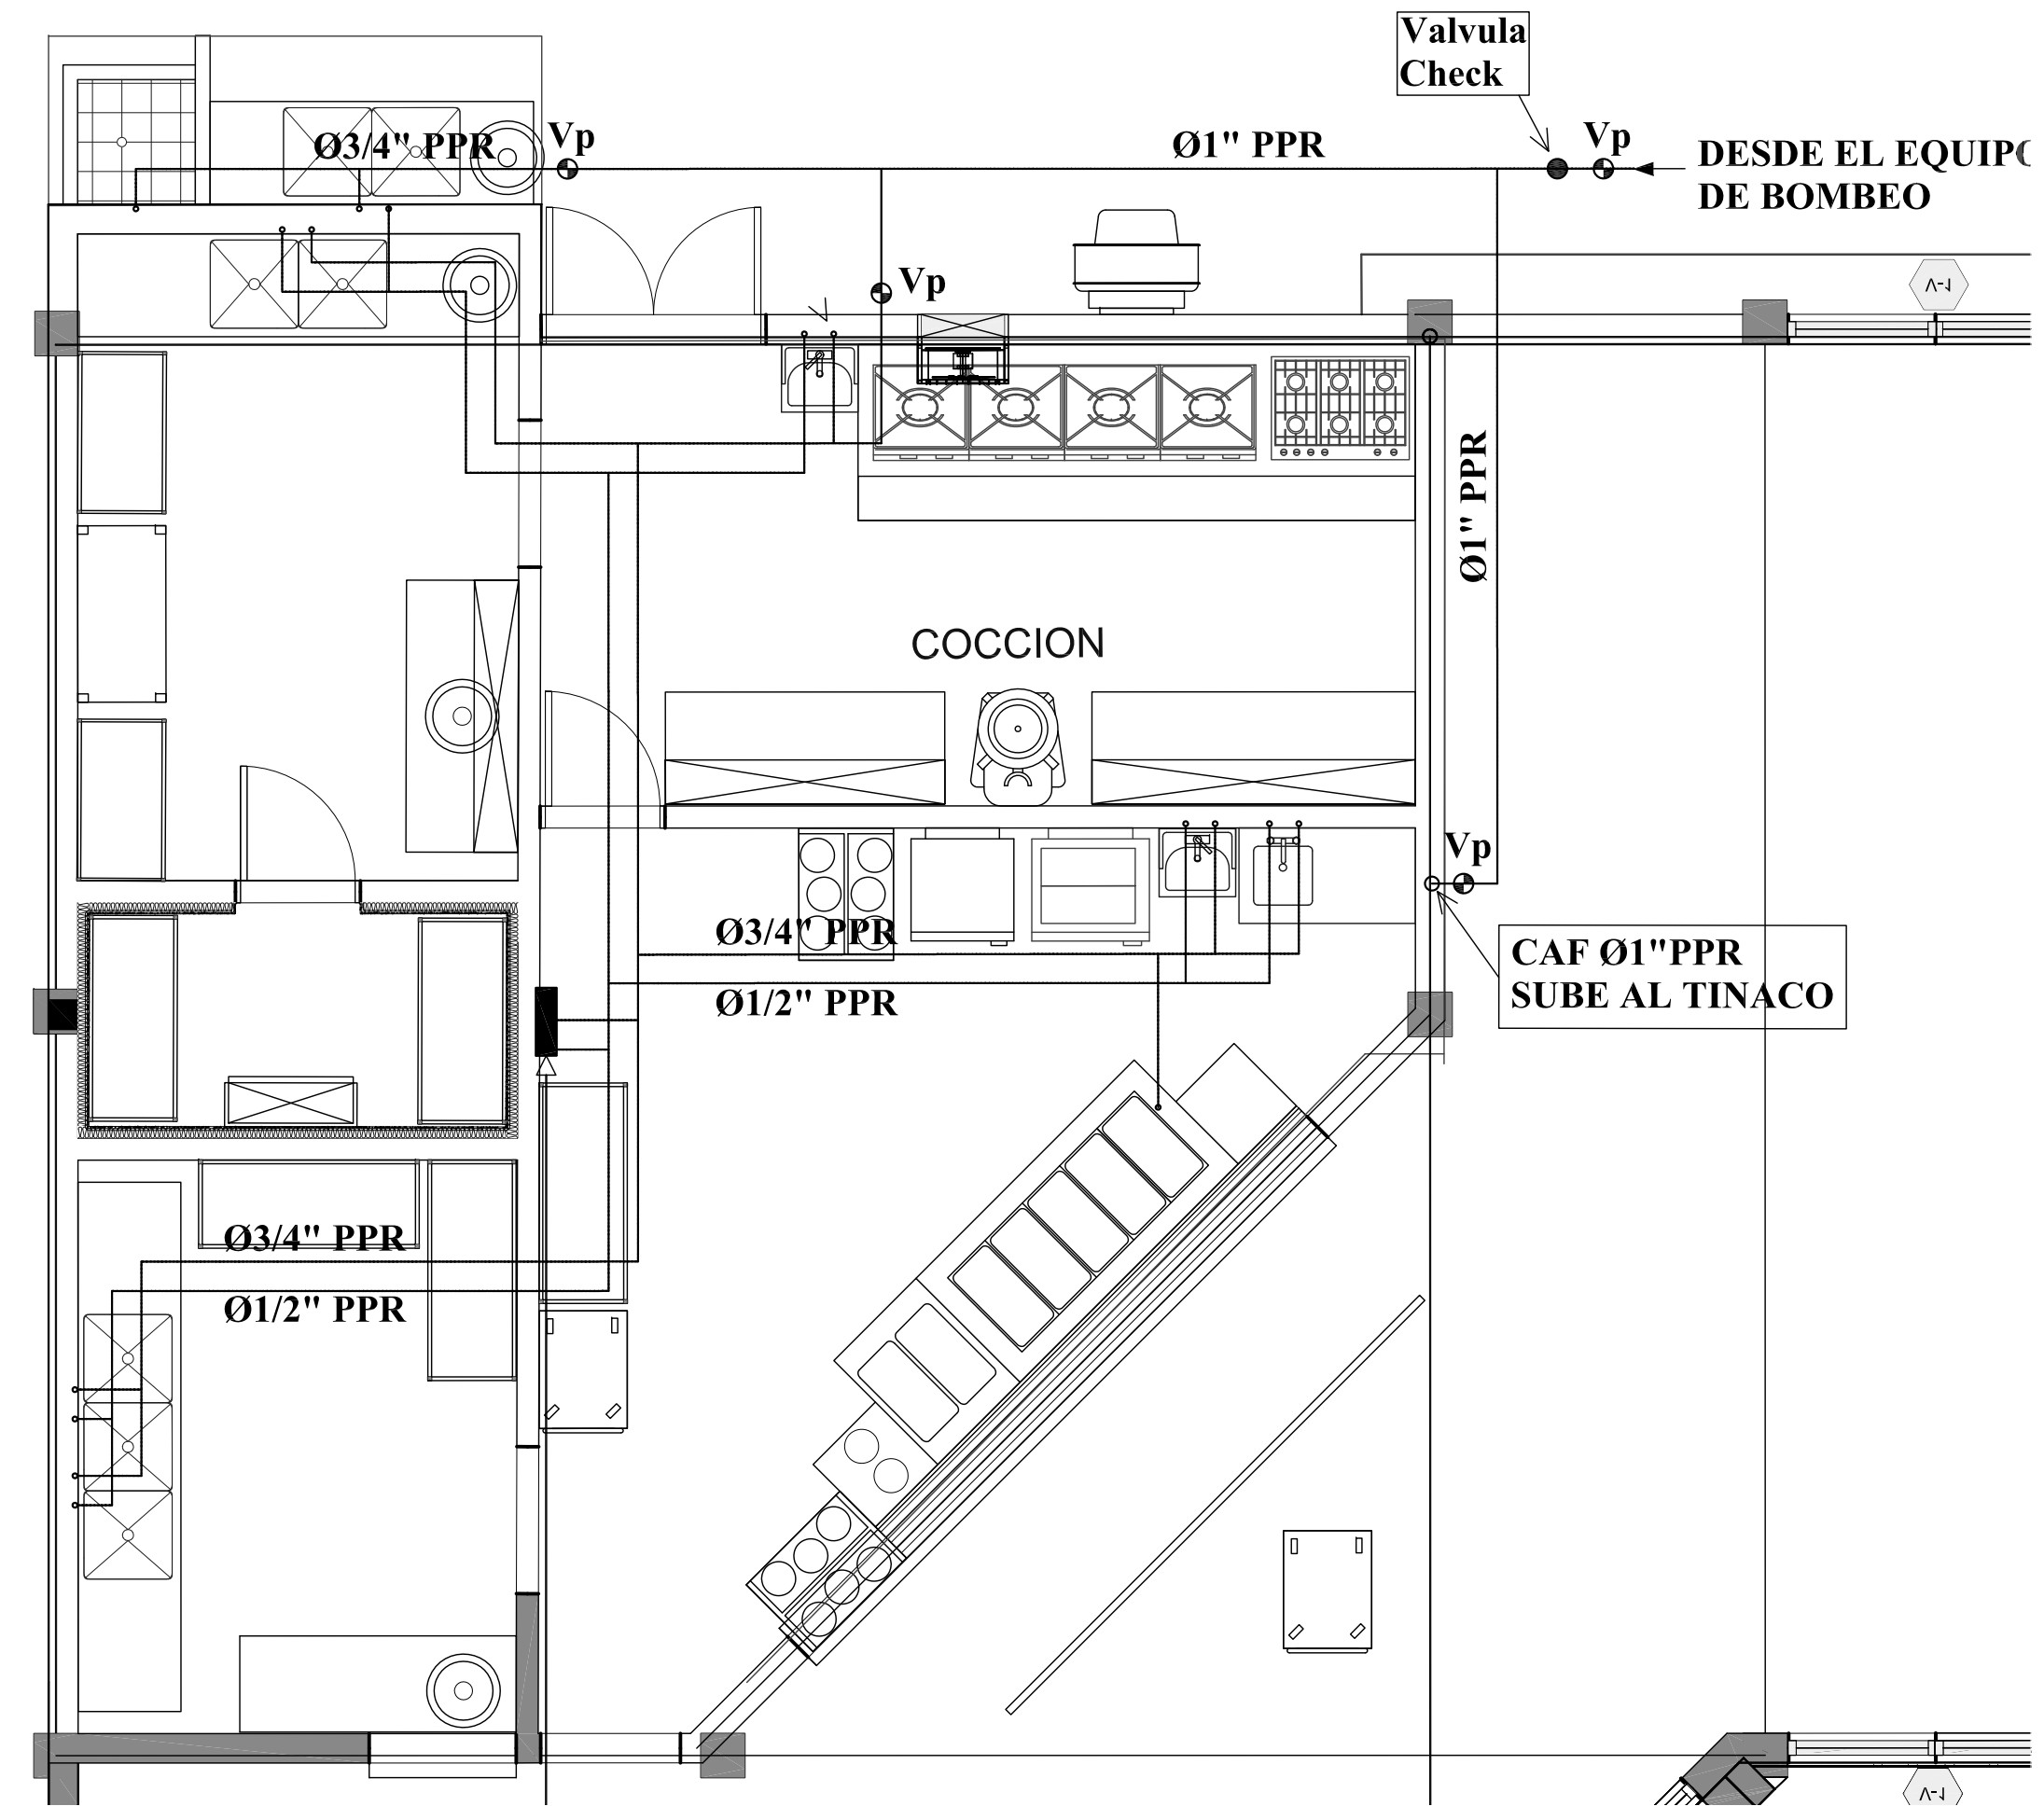


2 PLANTA SANITARIA COCINA  
Scale: 1:50  
AGUA POTABLE

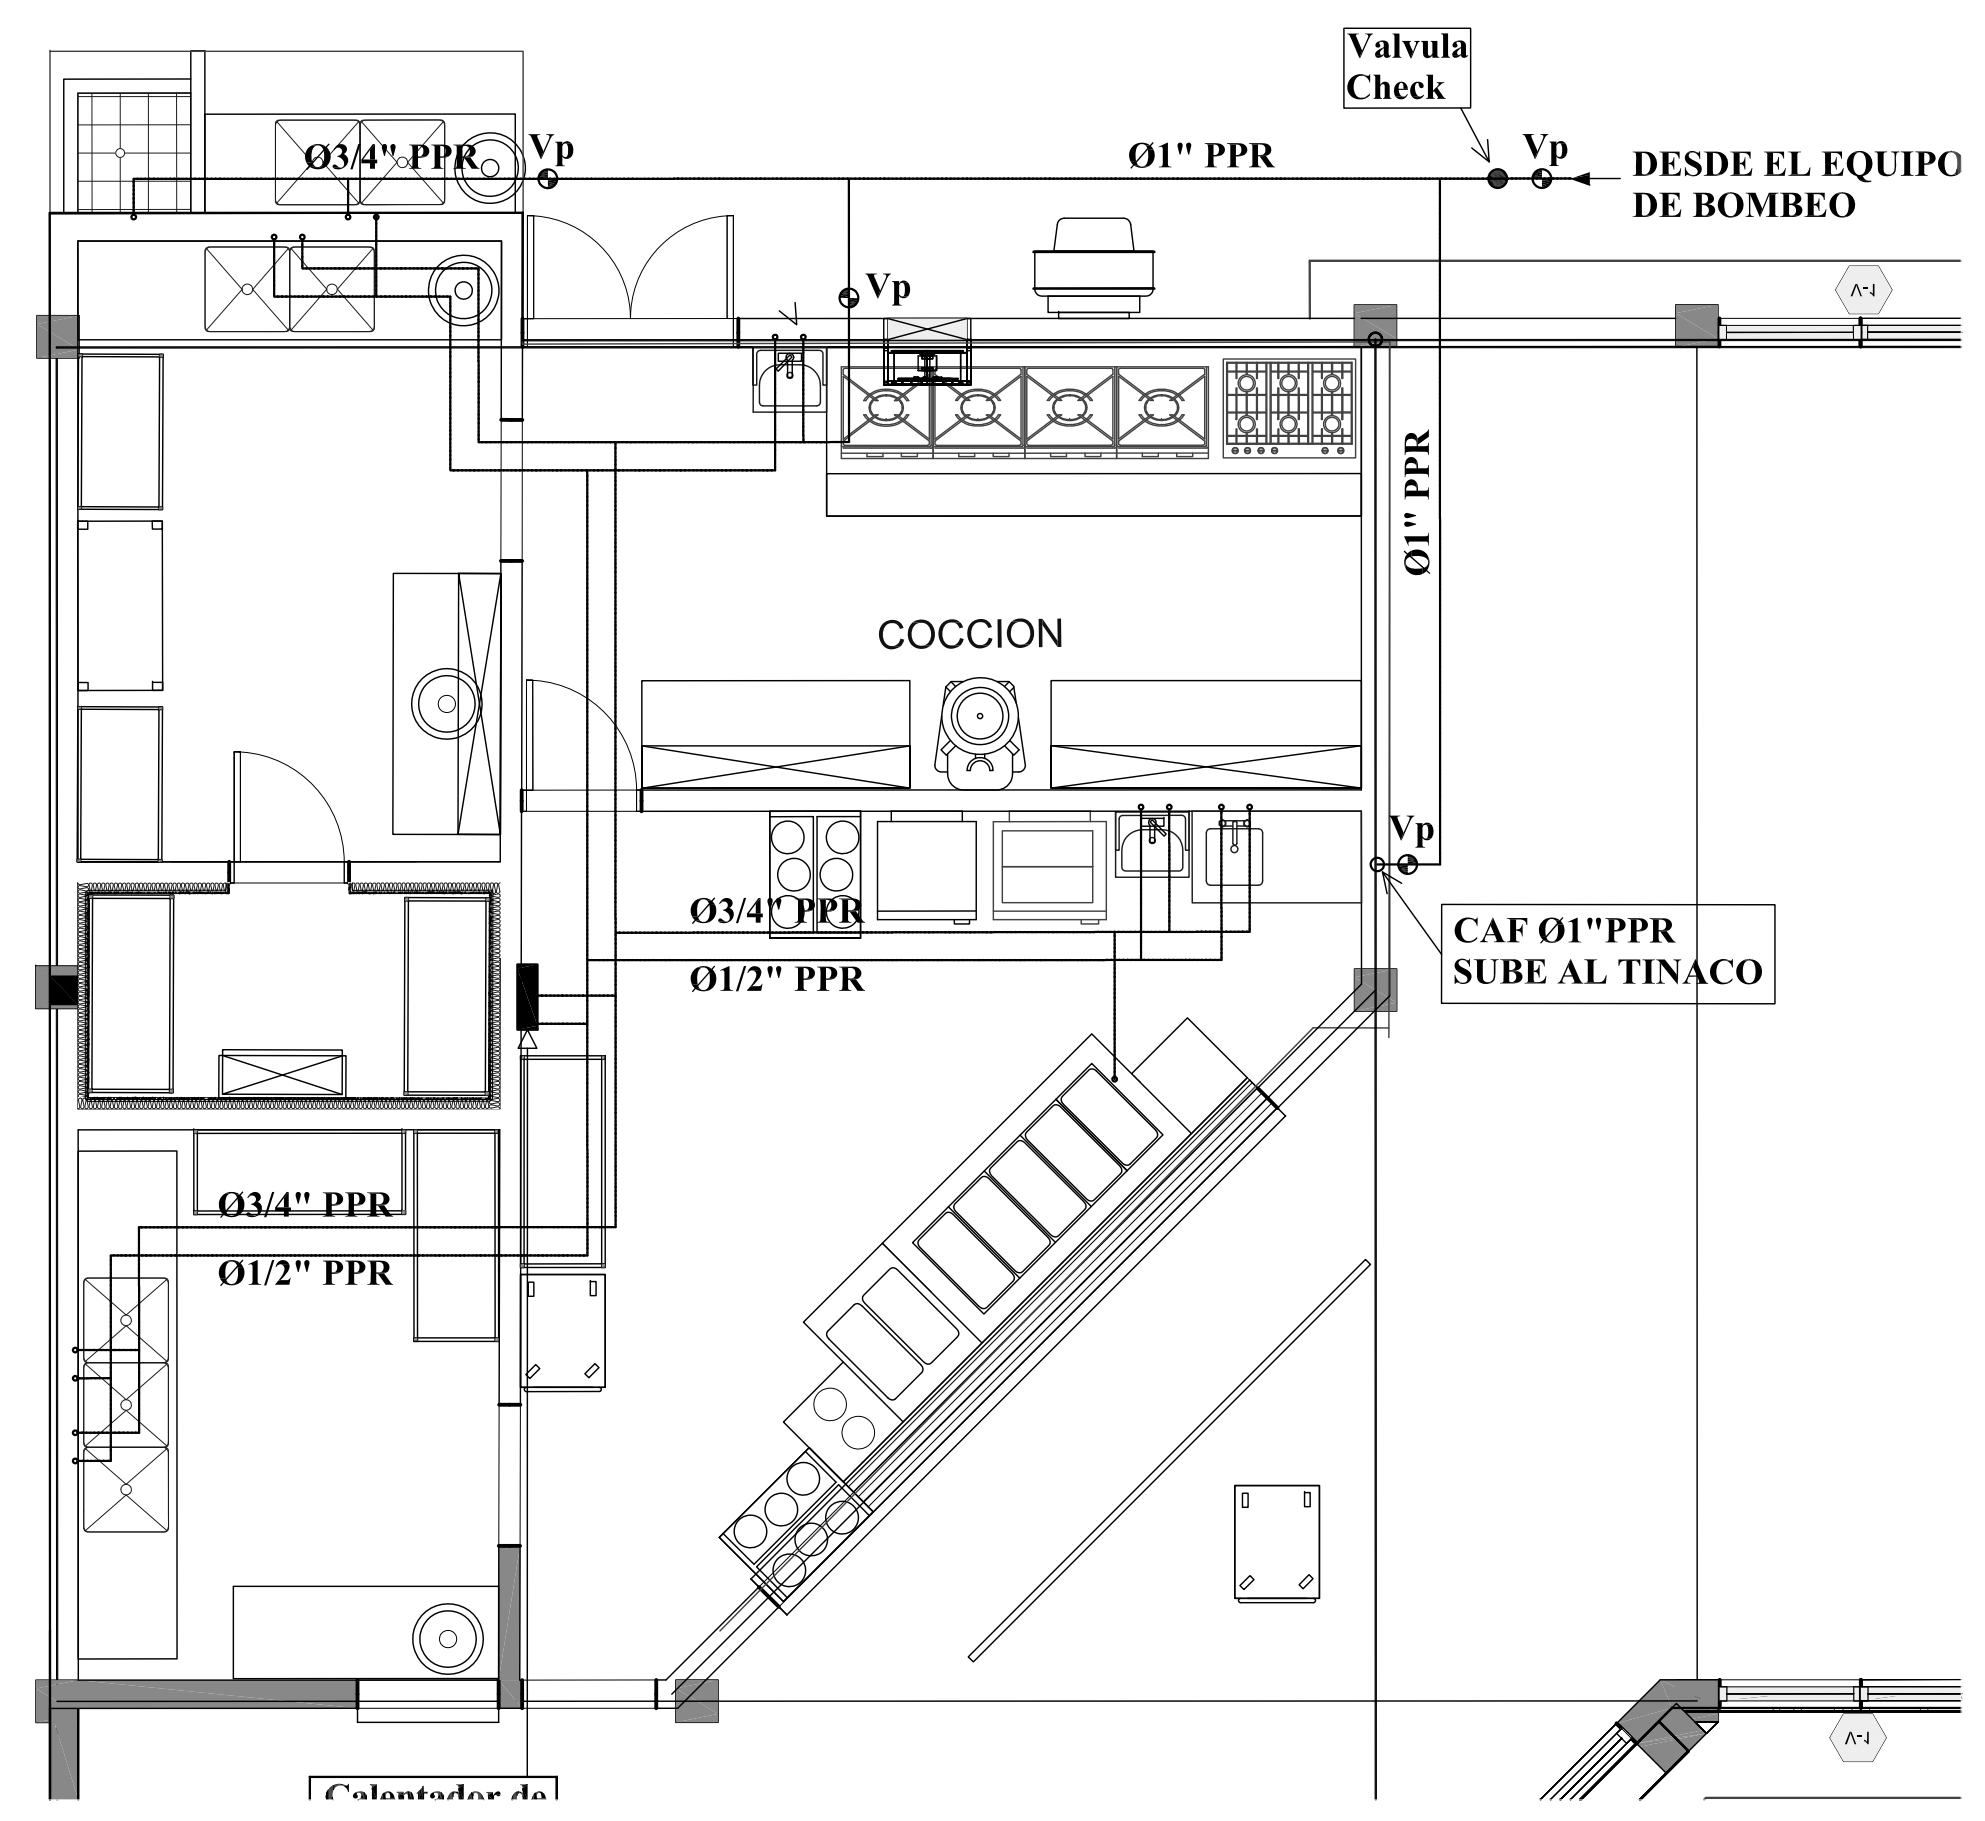


1 PLANTA SANITARIA COCINA  
Scale: 1:50  
INSTALACION DE GLP

REPUBLICA DOMINICANA  
MINISTERIO DE EDUCACION  
MAXIMO GOMEZ No. 4 GAZCUE  
SANTO DOMINGO, R.D.  
TEL: 809-685-6444  
FAX: 809-567-3826  
LIC. CARLOS AMARANTE BARET

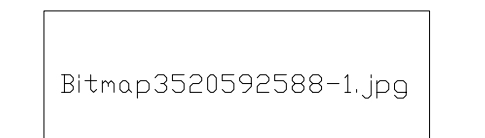

PROYECTO DE READECUACION DE  
CENTROS EDUCATIVOS PARA  
JORNADA EXTENDIDA

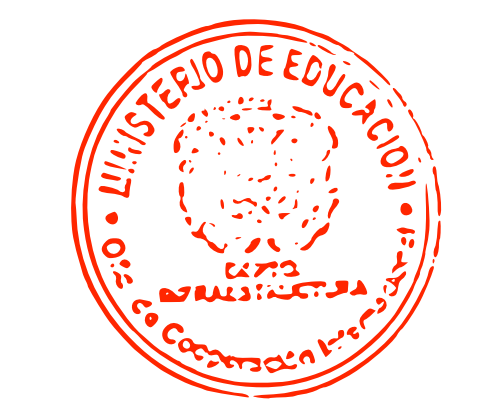

FIRMA AUTORIZADA: *[Handwritten Signature]*

DISEÑO: *[Handwritten Signature]*

DIBUJADO POR:

DISEÑO ESTRUCTURAL:  
ING. MORELA PORRO 23531

DISEÑO INSTALACIONES ELECTRICAS  
ING. ANGEL MARTINEZ 31262

DISEÑO INSTALACIONES MECANICAS  
ING. JUAN R. ROMAN (COCINAS) 899

DISEÑO INSTALACIONES SANITARIAS  
ING. ENRIQUE LIED SANABIA 23221

PROPIETARIO:  
ESCUELA REPUBLICA DEL BRASIL

REVISIONES:

FECHA: ENTREGA:

00/15/00 DISEÑO PRELIMINAR

00/00/00 DEFINITIVA

TITULO:  
SALIDAS SANITARIAS COCINA

FECHA: SELLO:

JUNIO 2015

ESCALA:

INDICADA

HOJA NO. 3

S03 3/3