

1

2

3

A

A

B

B



REPUBLICA DOMINICANA
MINISTERIO DE EDUCACION


MAXIMO GOMEZ No. 4 GAZCUE
SANTO DOMINGO, R.D.

TEL:
809-685-6444
FAX: 809-567-3826

LIC. CARLOS AMARANTE BARET



PROYECTO DE READECUACION DE
CENTROS EDUCATIVOS PARA
JORNADA EXTENDIDA

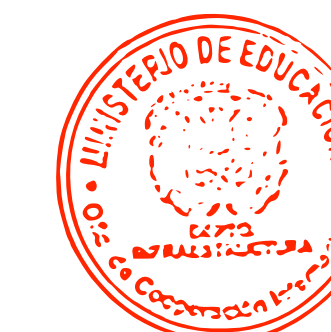

FIRMA AUTORIZADA:

Handwritten signature

DISEÑO:

Handwritten signature

DIBUJADO POR:

DISEÑO ESTRUCTURAL:

ING. MORELA PORRO 23531

DISEÑO INSTALACIONES ELECTRICAS

ING. ANGEL MARTINEZ 31262

DISEÑO INSTALACIONES MECANICAS

ING. JUAN R. ROMAN (COCINAS) 899

DISEÑO INSTALACIONES SANITARIAS

ING. ENRIQUE LIED SANABIA 23221

PROPIETARIO:

PROYECTO:

COMEDOR MODELO TIPO

REVISIONES:

FECHA:

6 DE JUNIO 2016

00/00/00

TITULO:

DETALLE BARANDA PASAMANOS

PARA FILA DE SERVICIO

FECHA:

JULIO 2015

ESCALA:

INDICADA

HOJA NO.


ENTREGA:

DISEÑO PRELIMINAR

DEFINITIVA

SELLO:

20

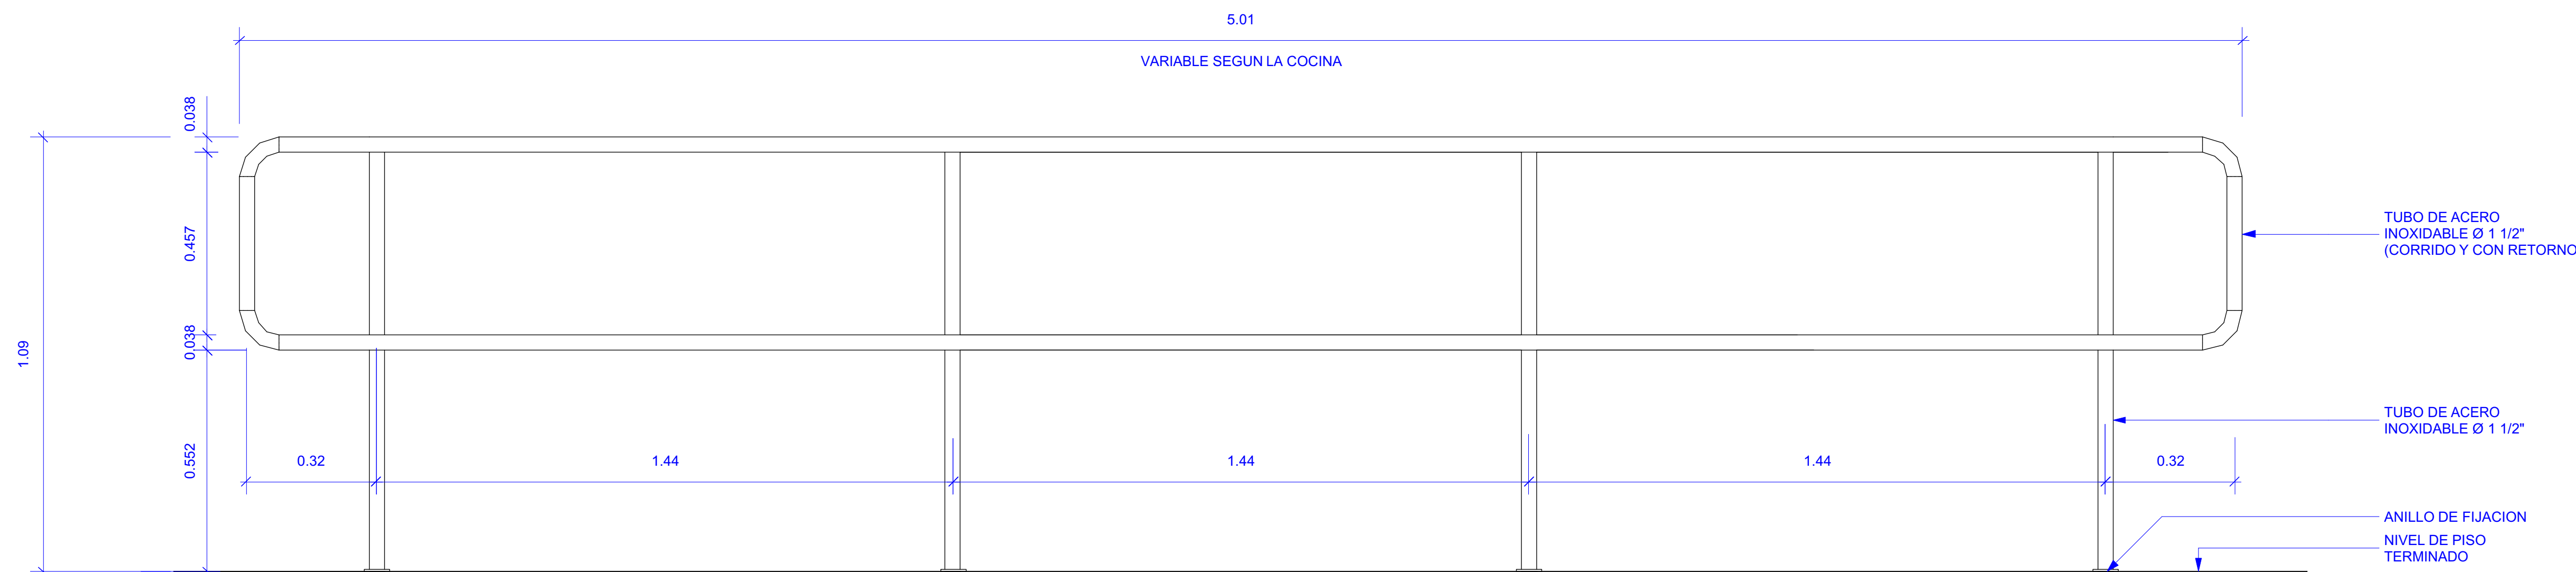

1 DETALLE PASAMANOS AREA DE SERVICIO (F11)
1:10