



1 PLANTA SANITARIA COCINA MODELO TIPO 3  
Scale: 1:75  
Aguas Residuales

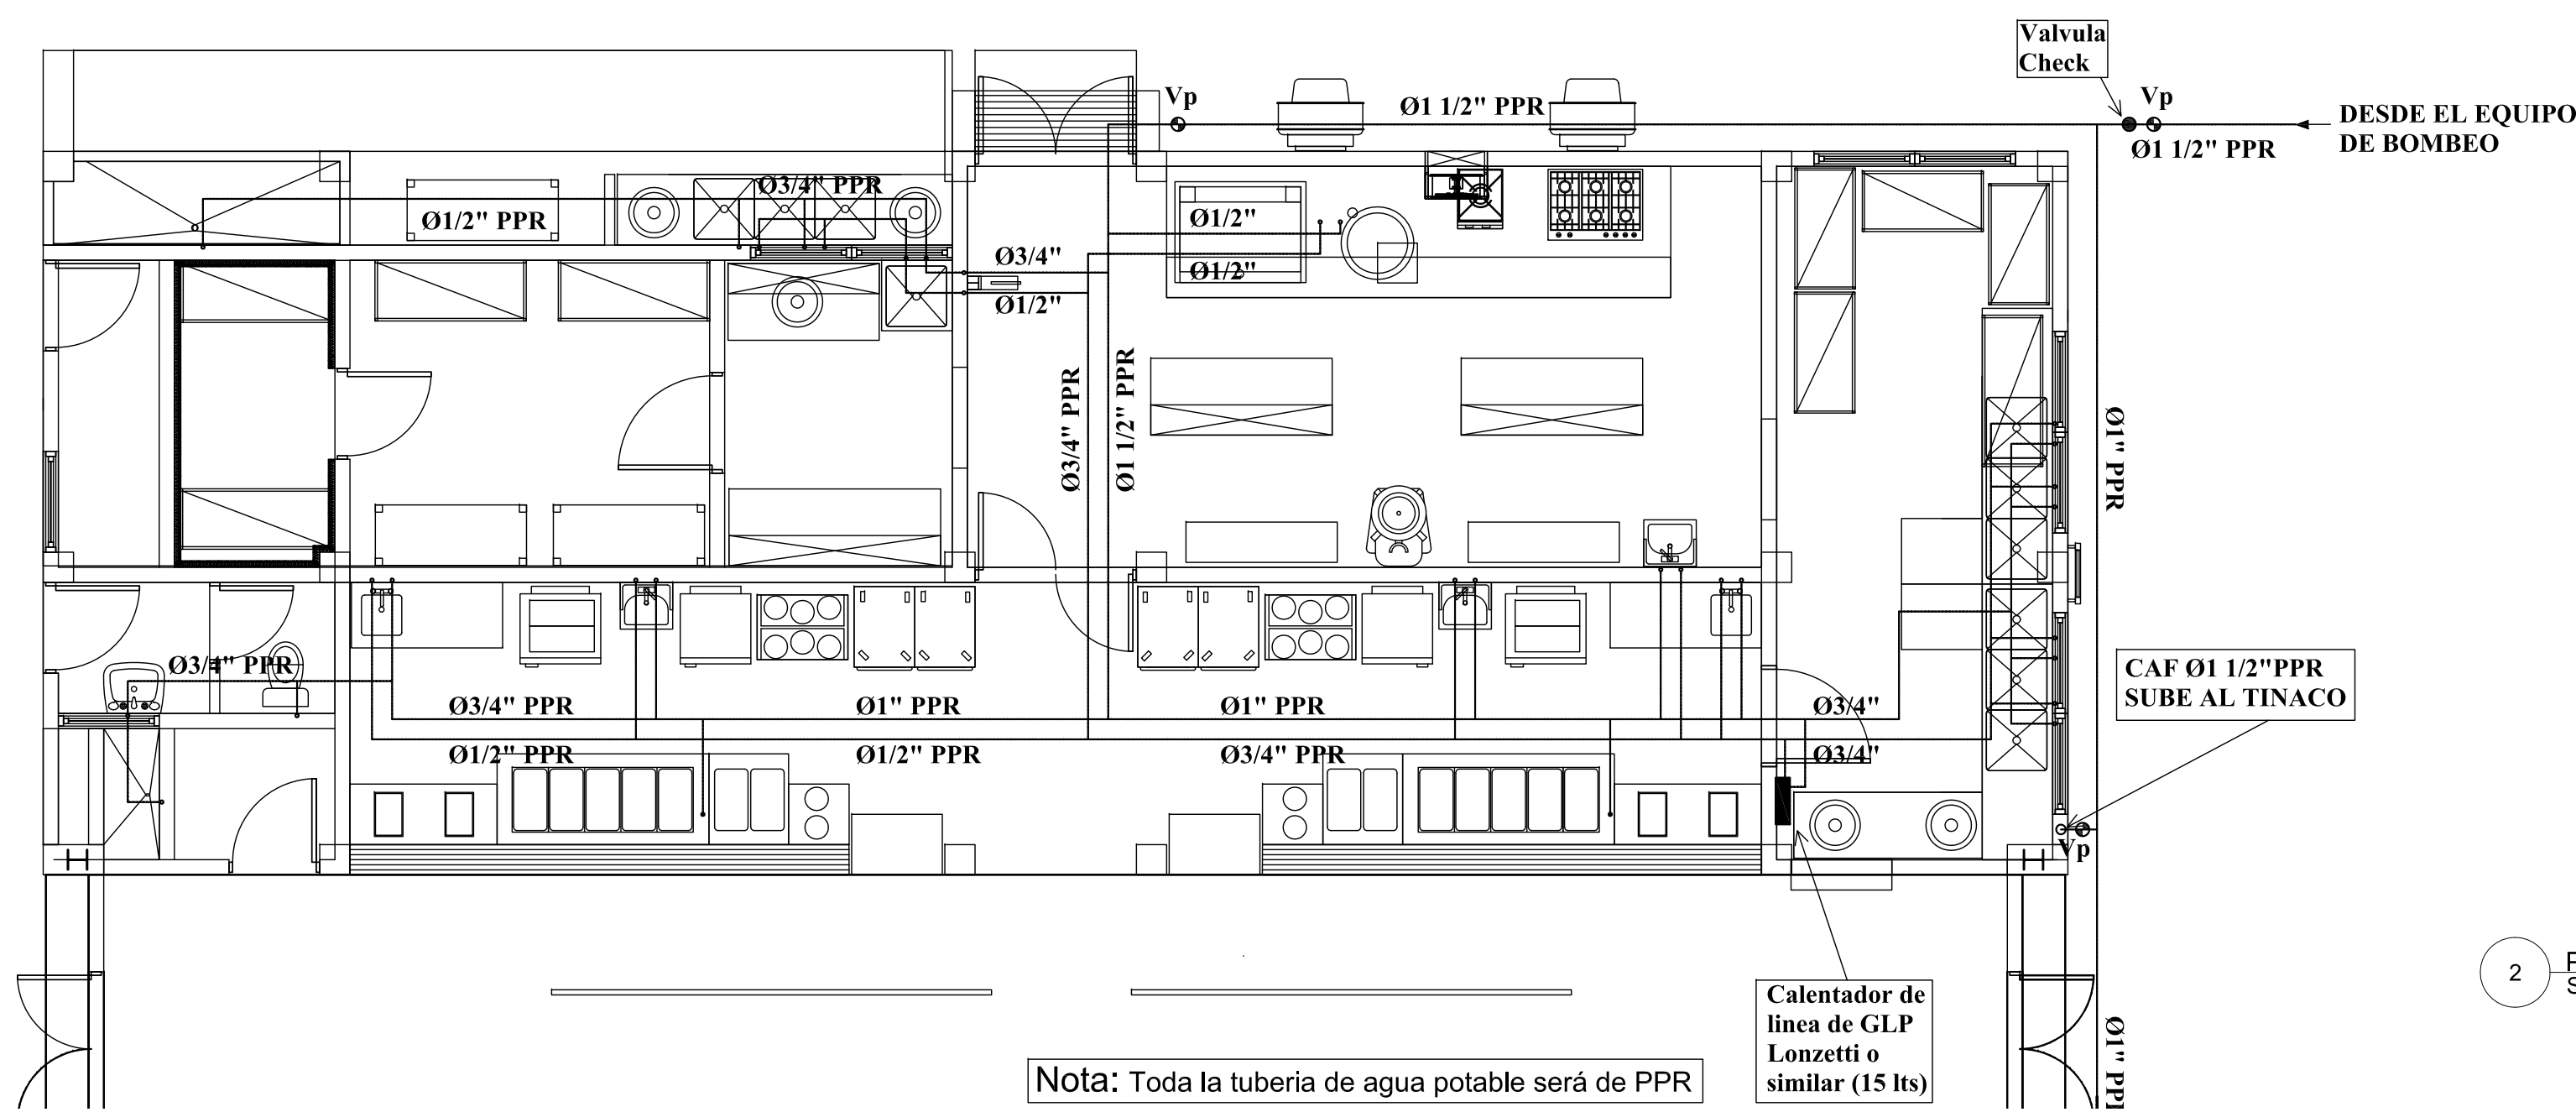

2 PLANTA SANITARIA COCINA MODELO TIPO 3  
Scale: 1:75  
Agua Potable

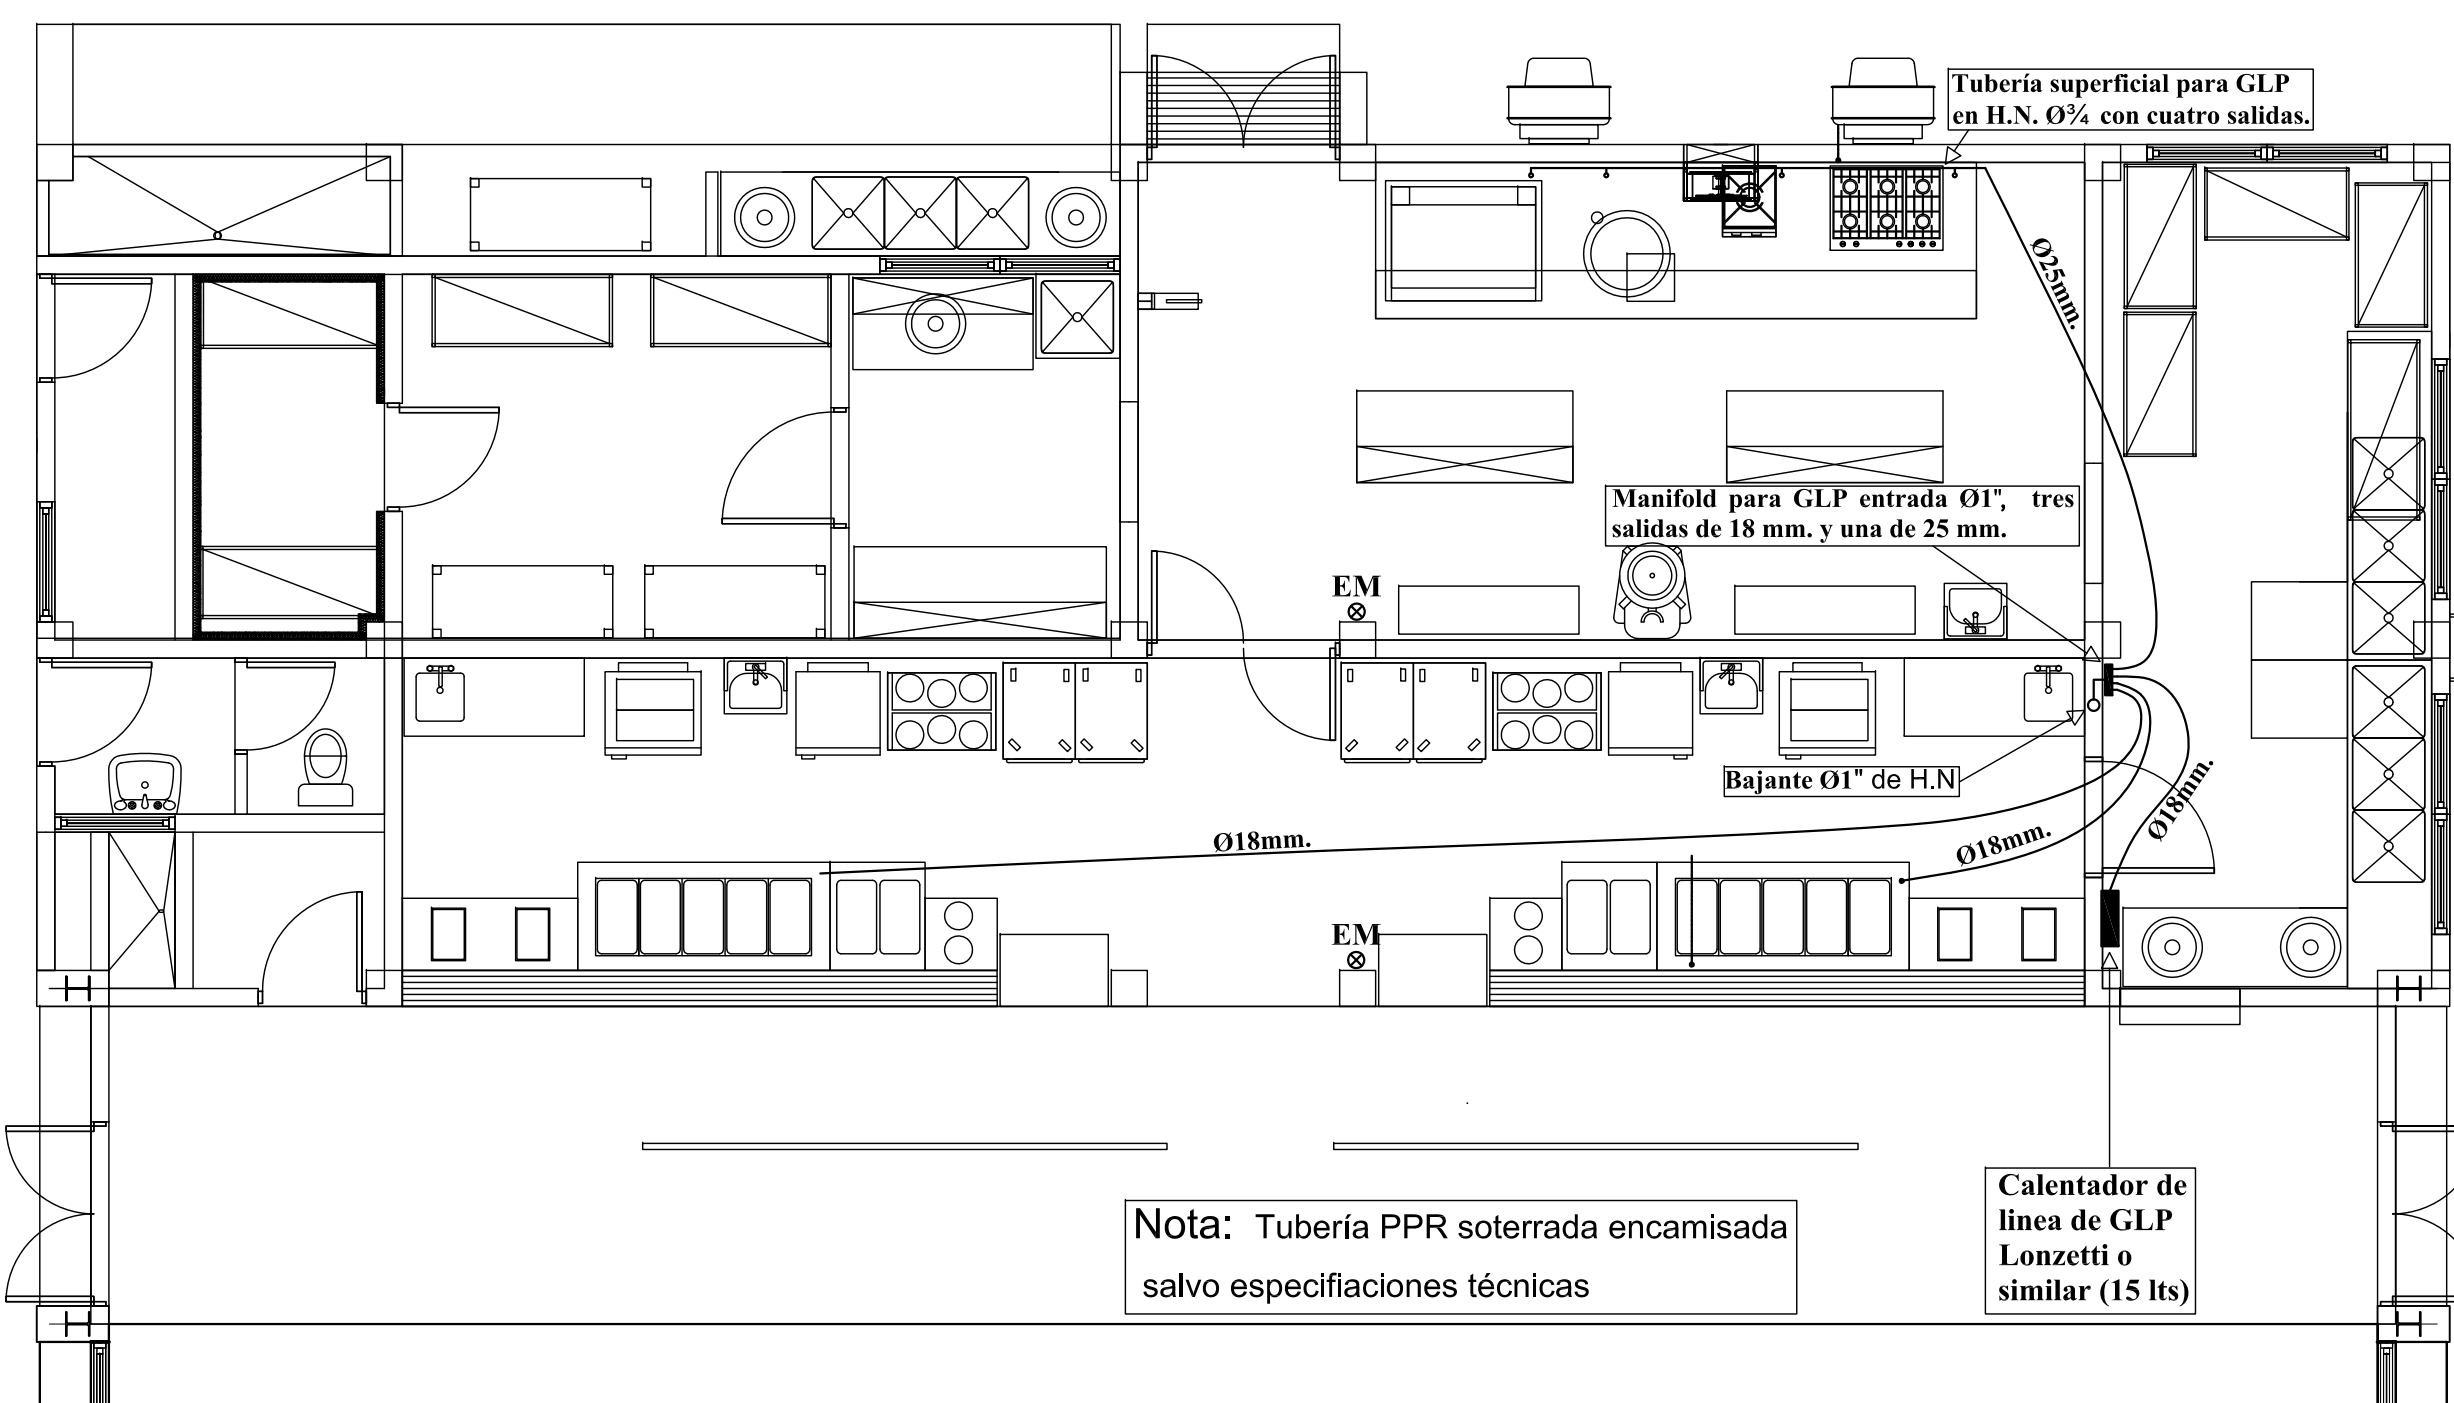

3 PLANTA SANITARIA COCINA MODELO TIPO 3  
Scale: 1:75  
Instalación de GLP

REPUBLICA DOMINICANA  
MINISTERIO DE EDUCACION

MAXIMO GOMEZ No. 4 GAZCUE  
SANTO DOMINGO, R.D.

TEL: 809-685-6444  
FAX: 809-567-3826

LIC. CARLOS AMARANTE BARET

PROYECTO DE READECUACION DE  
CENTROS EDUCATIVOS PARA  
JORNADA EXTENDIDA

FIRMA AUTORIZADA: *[Signature]*

DISEÑO: *[Signature]*

DIBUJADO POR: *[Signature]*

DISEÑO ESTRUCTURAL:  
ING. MORELA PORRO 23531

DISEÑO INSTALACIONES ELECTRICAS  
ING. ANGEL MARTINEZ 31262

DISEÑO INSTALACIONES MECANICAS  
ING. JUAN R. ROMAN (COCINAS) 899

DISEÑO INSTALACIONES SANITARIAS  
ING. ENRIQUE LIED SANABIA 23221

PROPIETARIO:

PROYECTO:  
COMEDOR MODELO TIPO 3

REVISIONES:	
FECHA:	ENTREGA:
00/15/00	DISEÑO PRELIMINAR
00/00/00	DEFINITIVA

TITULO:  
**DETALLES SALIDAS DE COCINA**

FECHA:	SELLO:
JULIO 2015	
ESCALA:	
INDICADA	
HOJA NO.	3

S03 3/3