


A

A

B

B

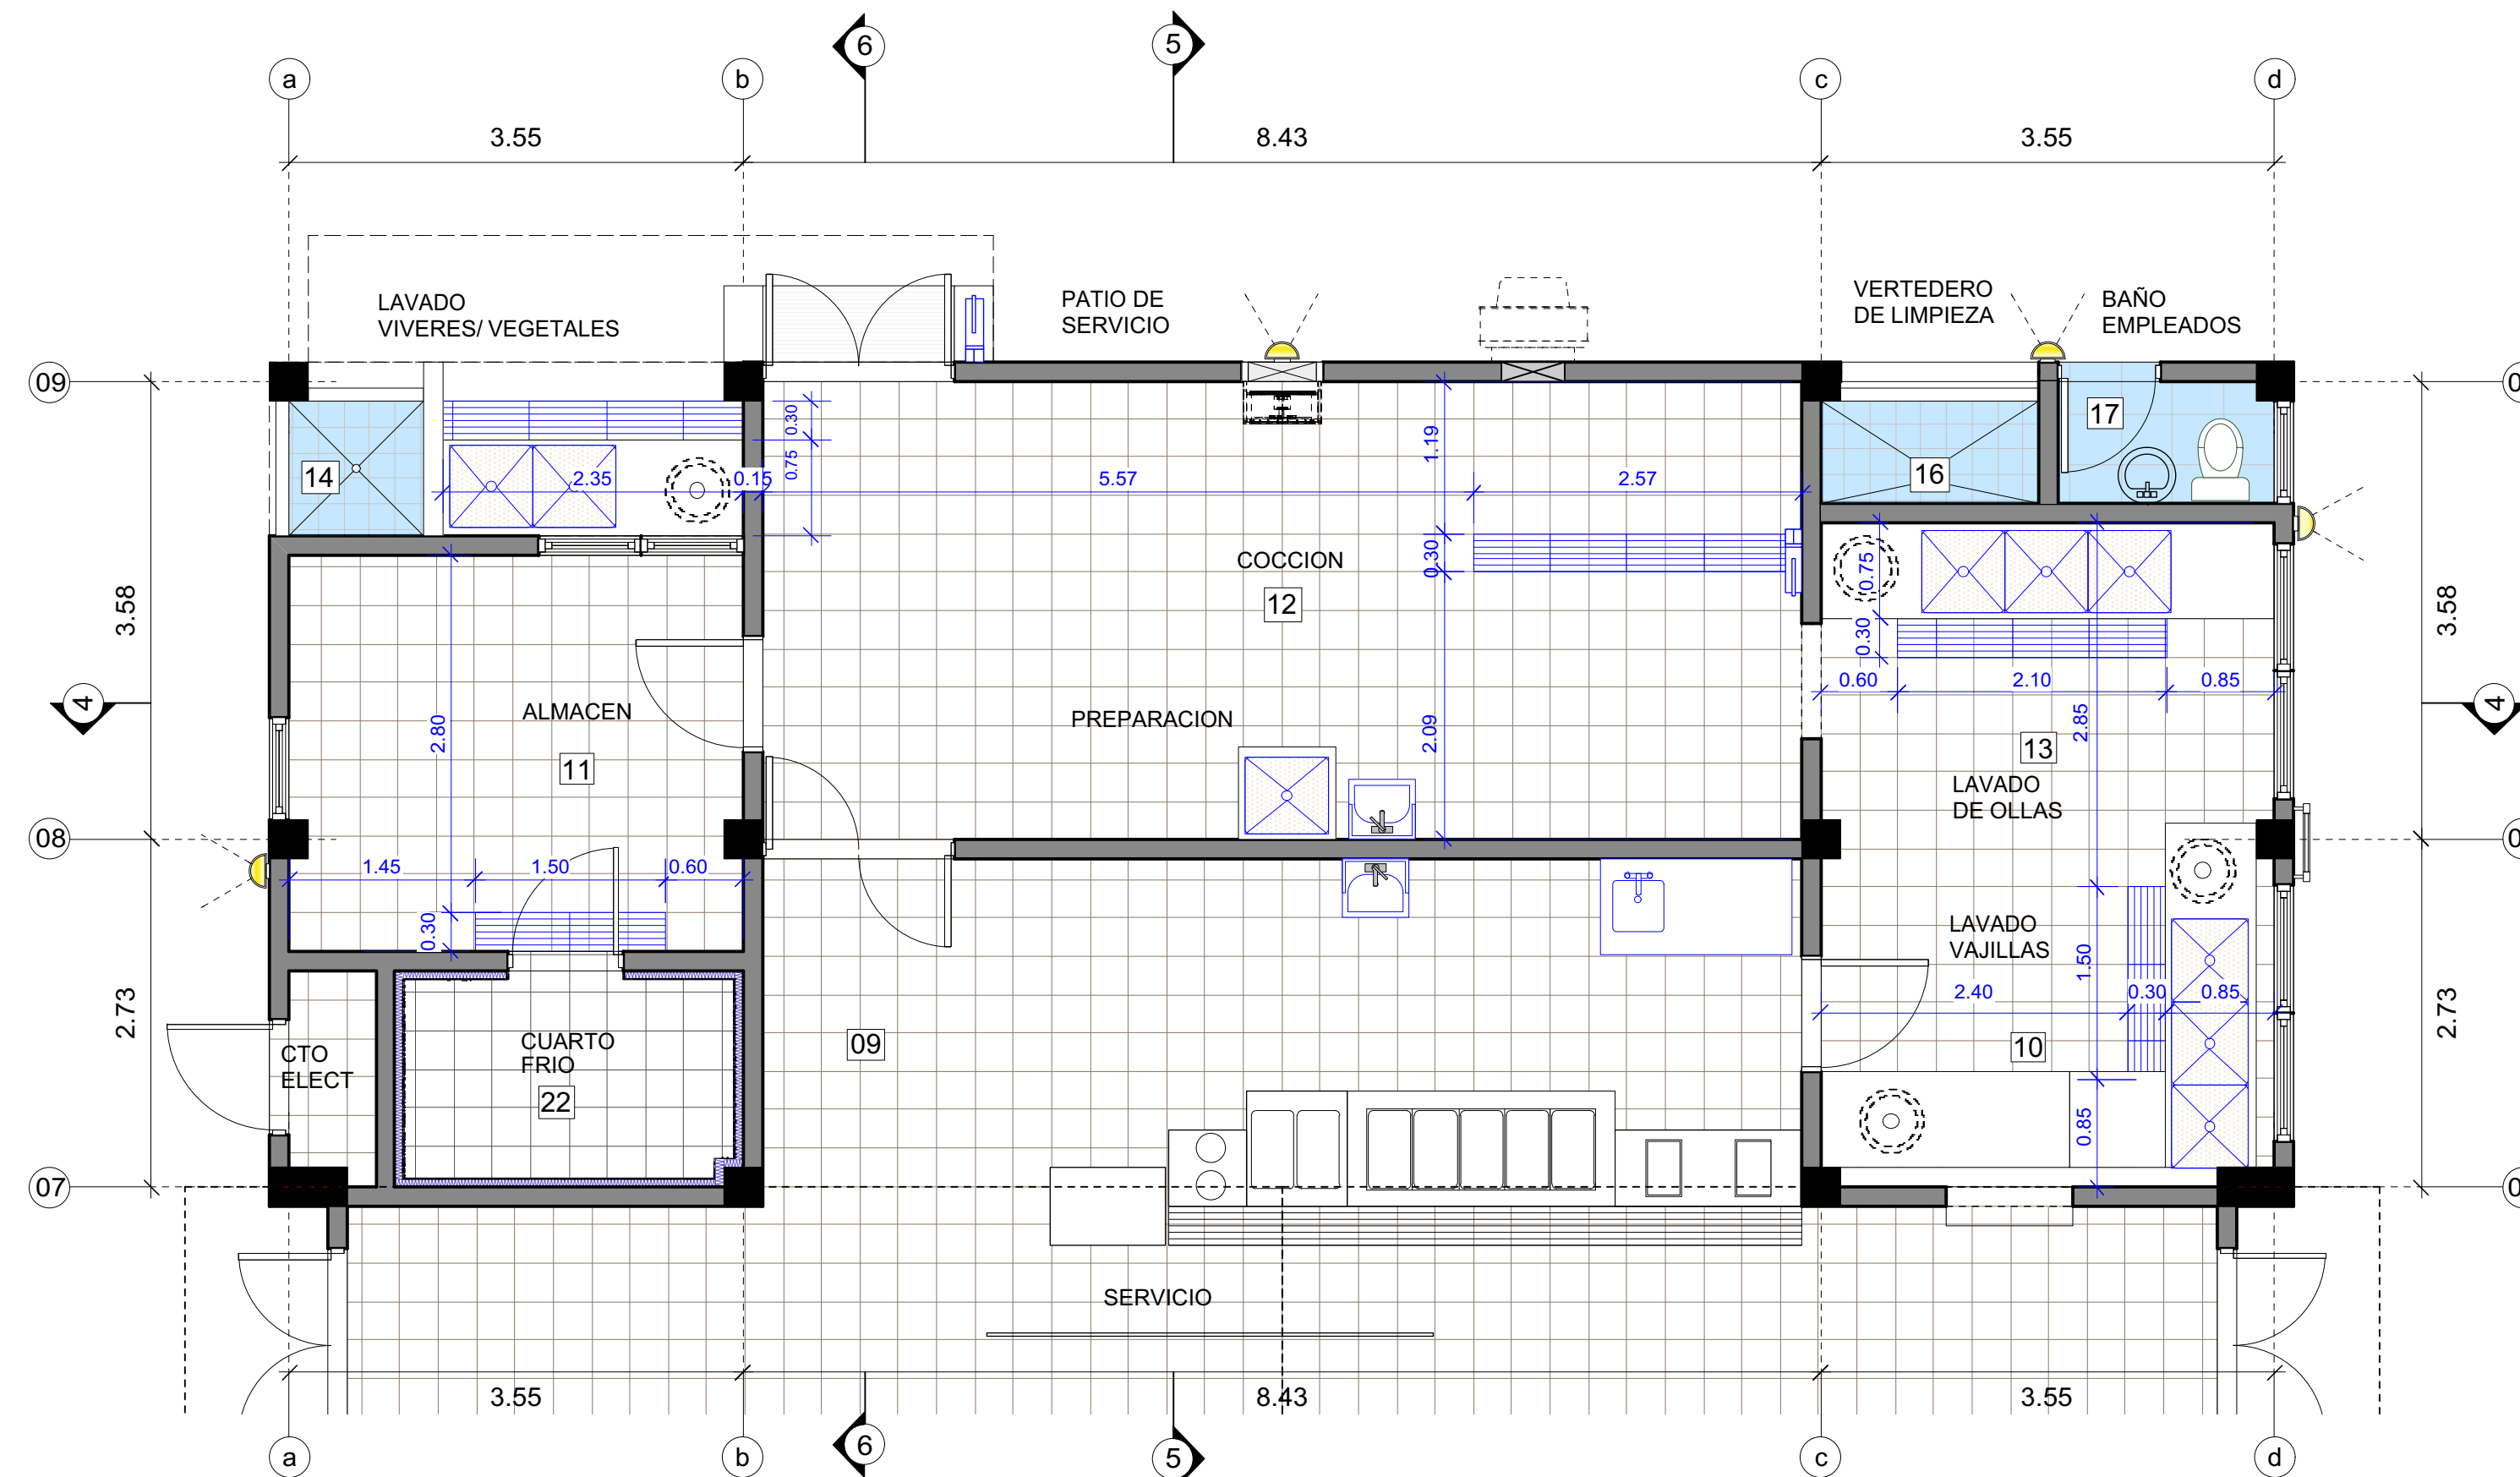

1 PLANTA DIMENSIONADA CANALETAS COCINA TIPO 2
Scale: 1:50




REPUBLICA DOMINICANA
MINISTERIO DE EDUCACION

MAXIMO GOMEZ No. 4 GAZCUE
SANTO DOMINGO, R.D.

TEL.:
809-685-6444
FAX: 809-567-3826



PROYECTO DE READECUACION DE
CENTROS EDUCATIVOS PARA
JORNADA EXTENDIDA

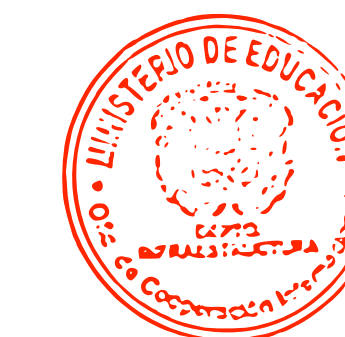

FIRMA AUTORIZADA:

Handwritten signature

DISEÑO:

Handwritten signature

DIBUJADO POR:

DISEÑO ESTRUCTURAL:

ING. MORELA PORRO 23531

DISEÑO INSTALACIONES ELECTRICAS

ING. ANGEL MARTINEZ 31262

DISEÑO INSTALACIONES MECANICAS

ING. JUAN R. ROMAN (COCINAS) 899

DISEÑO INSTALACIONES SANITARIAS

ING. ENRIQUE LIED SANABIA 23221

PROPIETARIO:

PROYECTO:

COMEDOR MODELO TIPO 2

REVISIONES:

FECHA:

00/15/00

00/00/00

ENTREGA:

DISEÑO PRELIMINAR

DEFINITIVA

TITULO:

DIMENSIONES DE CANALETAS

FECHA:

JULIO 2015

ESCALA:

INDICADA

HOJA NO.

A8

SELLO:

8

12

GENERAL / AREAS (#)	ESTRUCTURA (E)	ELECTRICO (EL)	SANITARIO (S)	PUERTAS / VENTANAS (P / V)	ACABADOS (F)	ACABADOS (F)	MOBILIARIO (M)	
01-LLEGADA 02-RAMPA DE ACCESO 03-LAVAMANOS EXTERIORES 04-ALMACEN COMEDOR 05-BACKSTAGE 06-AREA DE COMENSALES 07-CUBICULOS BEBEDEROS 08-CUARTO ELECTRICO 09-SERVICIO DE COMIDA 10-LAVADO VAJILLAS 11-ALMACEN COCINA	12-AREA DE COCCION 13-LAVADO DE OLLAS 14-LAVADO VIVERES 15-LAVADO VEGETALES 16-VERTEDERO LIMPIEZA 17-BAÑO EMPLEADOS COCINA 18-PATIO DE SERVICIO 19-ESCALERA DE SERVICIO 20-EXTRACTOR EOLICO 21-PANTRY 22-CUARTO FRIO	E1- TUBO DE HIERRO Ø6" E2-COLUMNNA E3-VIGA E4-DINTEL E5-TIJERILLA METALICA DE TECHO E6-MURO DE BLOQUES DE H.A. E7-LOSA DE HORMIGON ARMADO E8-RAMPA DE ACCESO ALIMENTOS E9- E10- E11-	EL1-LUMINARIA EN TECHO DE HORMIGON EL2-EXTRACTOR TIPO HONGO EL3-LUMINARIA DE PARED EL4-LUMINARIA DE STEP EL5-EXTRACTOR AUXILIAR EL6-NEVERA/ BEBEDERO EL7-VENTILADOR INDUSTRIAL EL8- EL9- EL10- EL11-	S1- LAVAMANOS EMPOTRADO EN MESETA DE HORMIGON S2- CANALETA DE DESAGUE DE TECHO S3- TANQUE DE GAS LICUADO DE PETROLEO S4- TINACO DE AGUA S5-TUBO DE DESAGUE DE TECHO S6-ESTACION DE MANGUERA S7- S8- S9- S10- S11-	P1- PRINCIPAL(HORMAN) P2- ALMACEN (EVERDOOR) P3- SECUNDARIA (HORMAN) P4- P5- V1- PERSIANA ALUMINIO TRIPLE V2- PERSIANA ALUMINIO SIMPLE V3- PERSIANA ALUMINIO H=0.60 VT1-VENTANILLA DE LOUVERS 1 VT2-VENTANILLA DE LOUVERS 2	F1-GRANITO CREMA F/ BLANCO F2-CERAMICA BLANCA 10X10CM F3-PAÑETE LISO P/ PINTURA F4-PAÑETE RUSTICO P/ PINTURA F5-TECHO ALUZINC F6-TECHO HORMIGON ARMADO F7-HORMIGON FROTADO F8-HORMIGON RASTRILLADO F9-IMPERMEABILIZANTE F10-TOLDO METALICO LISO F11-BARRA INOX. Ø1 1/2" F12-FASCIA DE DUROCK	F13-MALLA CICLONICA F14-PINTURA SOBRE HORMIGON F15-PORCELANATO 60X60 F16-JAMBA DE MADERA F17-CERAMICA BLANCA 15X30CM F18-GRANITO CREMA F/CREMA F19-JUNTA EN PAÑETE RUSTICO F20 F21 F22 F23 F24	M1-MESA TIPO LIFETIME M2-SILLA TIPO LIFETIME M3- M4- M5- M6- M7- M8- M9- M10-