


A

B

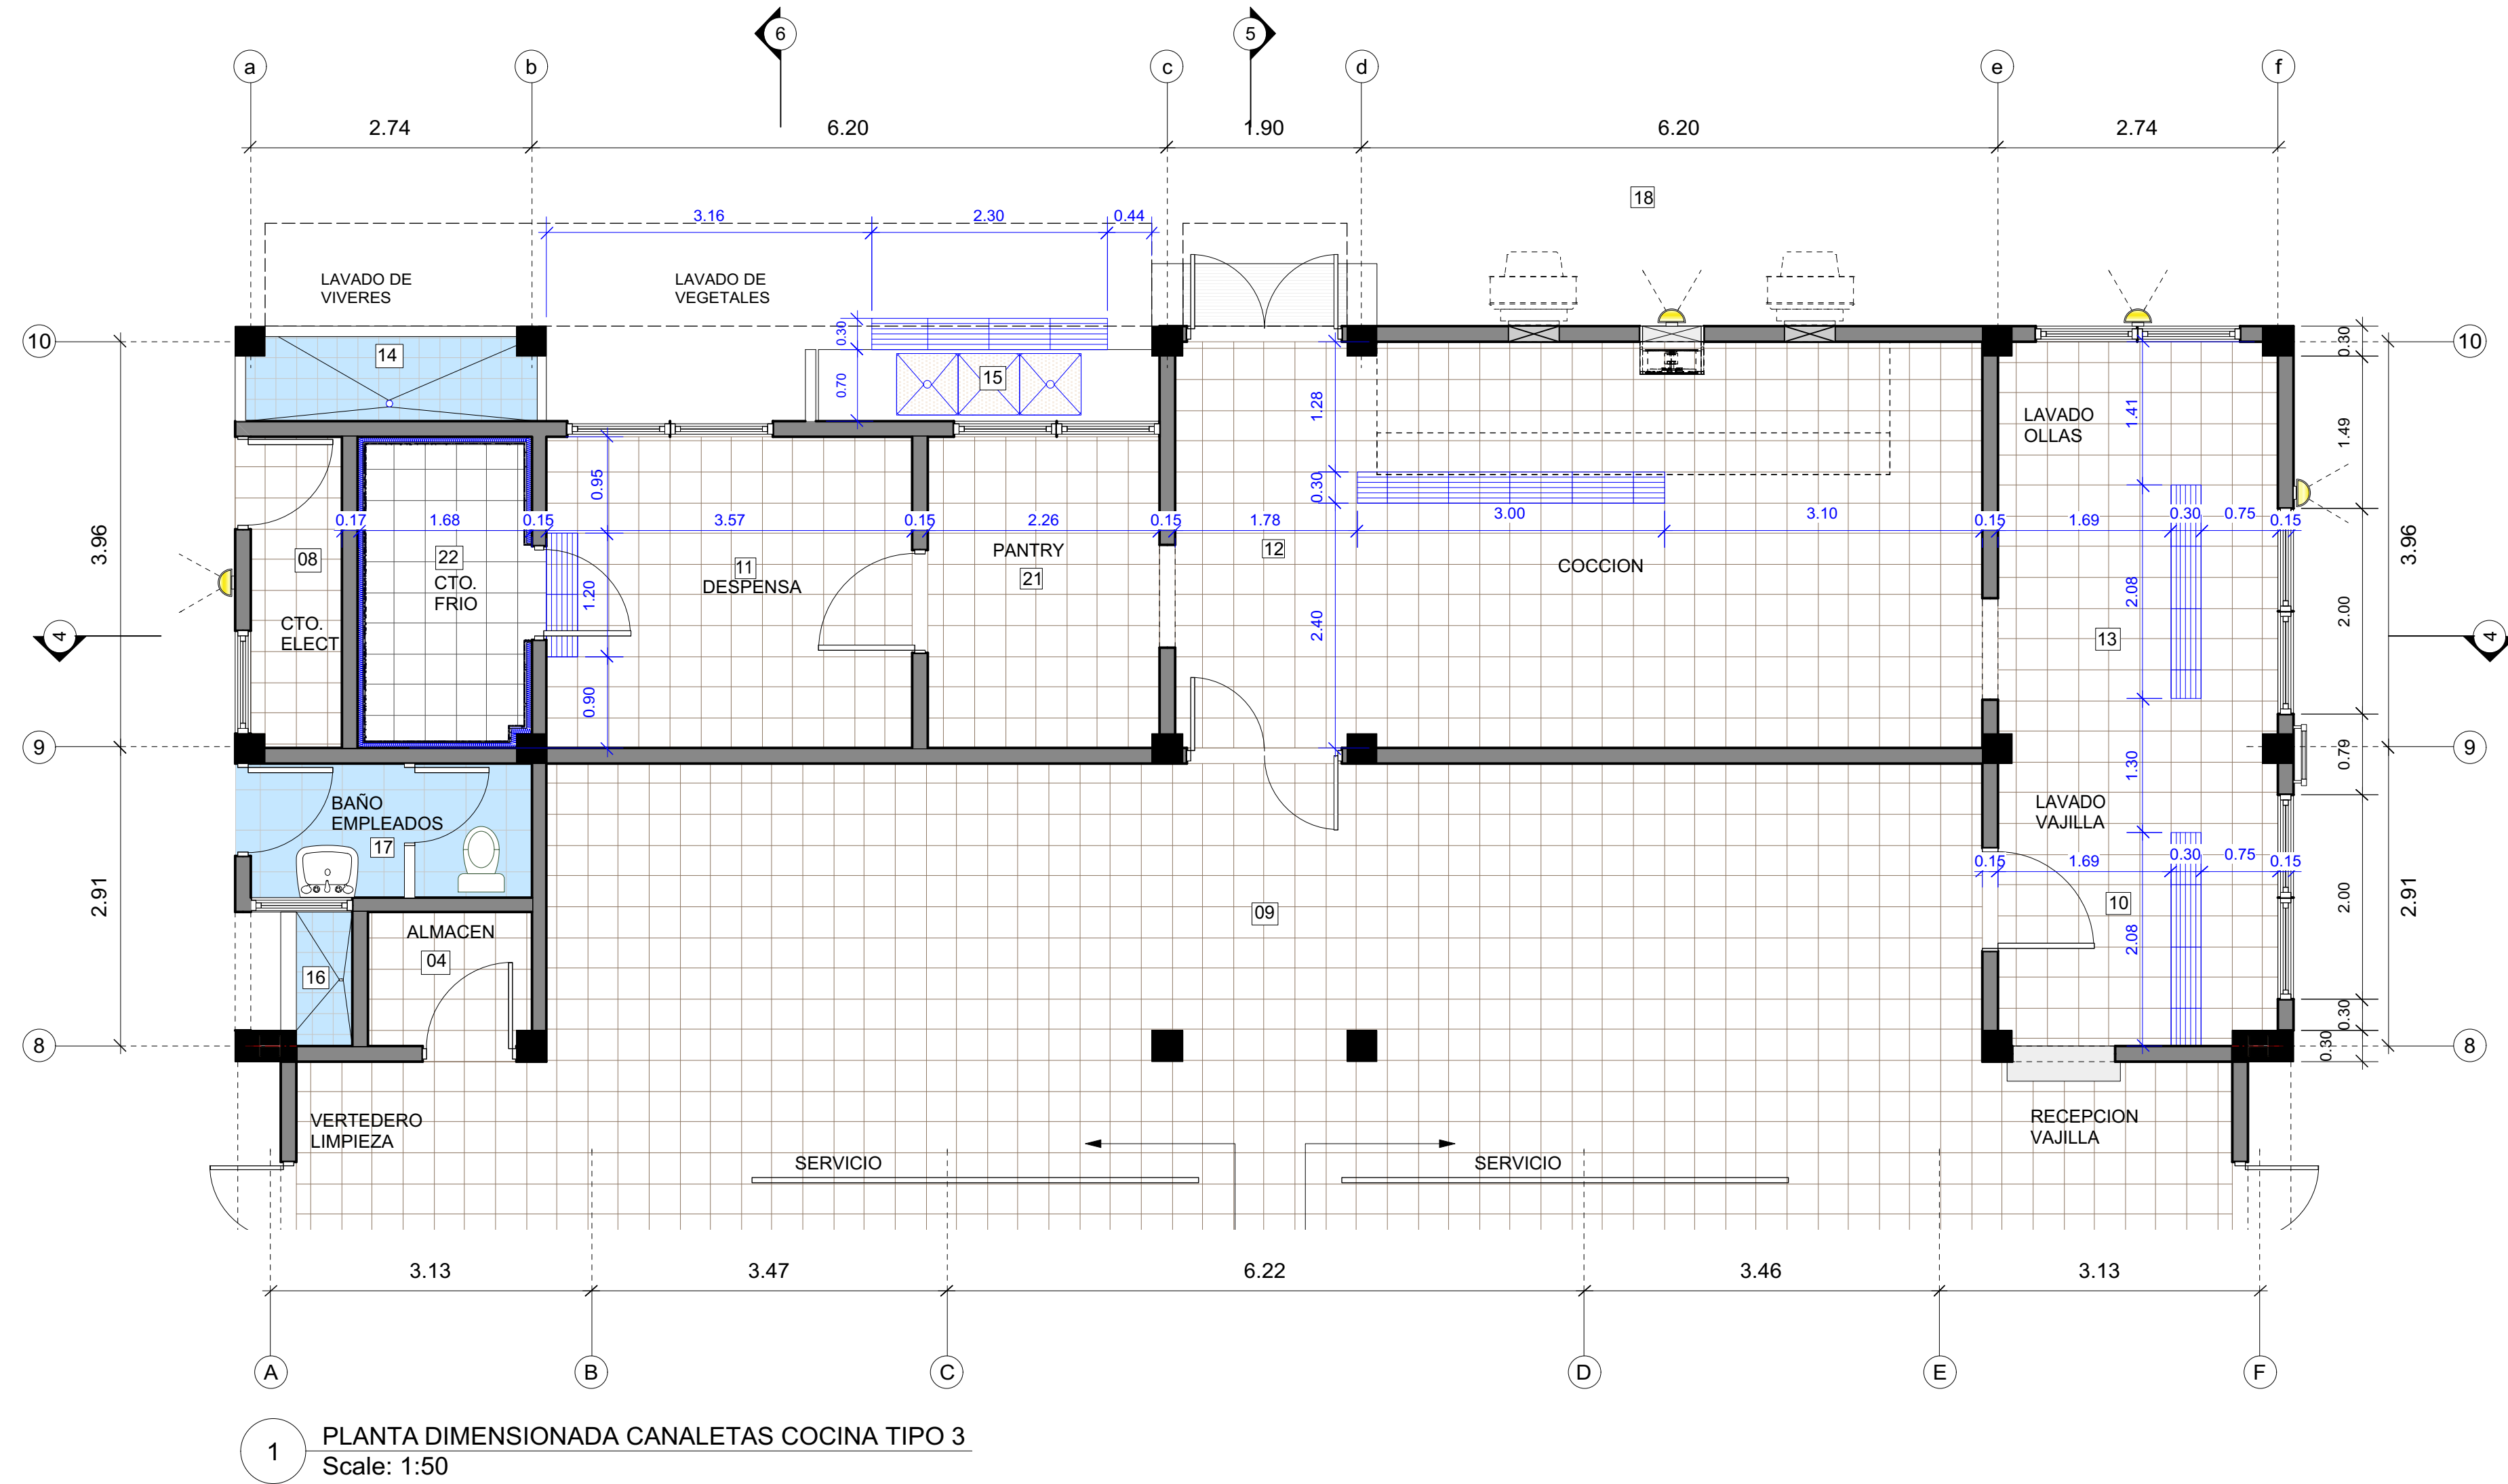

1 PLANTA DIMENSIONADA CANALETAS COCINA TIPO 3
Scale: 1:50




REPUBLICA DOMINICANA
MINISTERIO DE EDUCACION

MAXIMO GOMEZ No. 4 GAZCUE
SANTO DOMINGO, R.D.

TEL:
809-685-6444
FAX: 809-567-3826



PROYECTO DE READECUACION DE
CENTROS EDUCATIVOS PARA
JORNADA EXTENDIDA

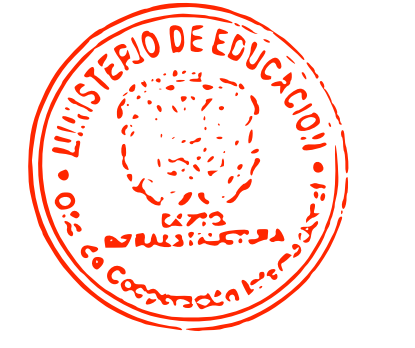

FIRMA AUTORIZADA: *JH*

DISEÑO: *JP*

DIBUJADO POR:

DISEÑO ESTRUCTURAL:
ING. MORELA PORRO 23531

DISEÑO INSTALACIONES ELECTRICAS
ING. ANGEL MARTINEZ 31262

DISEÑO INSTALACIONES MECANICAS
ING. JUAN R. ROMAN (COCINAS) 899

DISEÑO INSTALACIONES SANITARIAS
ING. ENRIQUE LIED SANABIA 23221

PROPIETARIO:

PROYECTO:
COMEDOR MODELO TIPO 3

REVISIONES:

FECHA: ENTREGA:

18 ENERO 2016 DISEÑO PRELIMINAR

00/00/00 DEFINITIVA

TITULO:
PLANTA REPLANTEO
CANALETAS COCINA TIPO 3

FECHA: SELLO:

JULIO 2015

ESCALA:

INDICADA

HOJA NO. 20

GENERAL / AREAS (#)
01-LLEGADA
02-RAMPA DE ACCESO
03-LAVAMANOS EXTERIORES
04-ALMACEN COMEDOR
05-BACKSTAGE
06-AREA DE COMENSALES
07-CUBICULOS BEBEDEROS
08-CUARTO ELECTRICO
09-SERVICIO DE COMIDA
10-LAVADO VAJILLAS
11-ALMACEN COCINA
12-AREA DE COCCION
13-LAVADO DE OLLAS
14-LAVADO VIVERES
15-LAVADO VEGETALES
16-VERTEDERO LIMPIEZA
17-BAÑO EMPLEADOS COCINA
18-PATIO DE SERVICIO
19-ESCALERA DE SERVICIO
20-EXTRACTOR EOLICO
21-PANTRY
22-CUARTO FRIO

ESTRUCTURA (E)
E1- TUBO DE HIERRO Ø6"
E2-COLUMNA
E3-VIGA
E4-DINTEL
E5-TIJERILLA METALICA DE TECHO
E6-MURO DE BLOQUES DE H.A.
E7-LOSA DE HORMIGON ARMADO
E8-RAMPA DE ACCESO ALIMENTOS
E9-
E10-
E11-

ELECTRICO (EL)
EL1-LUMINARIA EN TECHO DE HORMIGON
EL2-EXTRACTOR TIPO HONGO
EL3-LUMINARIA DE PARED
EL4-LUMINARIA DE STEP
EL5-EXTRACTOR AUXILIAR
EL6-NEVERA/ BEBEDERO
EL7-VENTILADOR INDUSTRIAL
EL8-
EL9-
EL10-
EL11-

SANITARIO (S)
S1- LAVAMANOS EMPOTRADO EN MESETA DE HORMIGON
S2- CANALETA DE DESAGUE DE TECHO
S3- TANQUE DE GAS LICUADO DE PETROLEO
S4- TINACO DE AGUA
S5-TUBO DE DESAGUE DE TECHO
S6-ESTACION DE MANGUERA
S7-
S8-
S9-
S10-
S11-

PUERTAS / VENTANAS (P / V)
P1- PRINCIPAL(HORMAN)
P2- ALMACEN (EVERDOOR)
P3- SECUNDARIA (HORMAN)
P4-
P5-
V1- PERSIANA ALUMINIO TRIPLE
V2- PERSIANA ALUMINIO SIMPLE
V3- PERSIANA ALUMINIO H=0.60
VT1-VENTANILLA DE LOUVERS 1
VT2-VENTANILLA DE LOUVERS 2
VT3-VENTANILLA DE LOUVERS 3

ACABADOS (F)
F1-GRANITO CREMA F/BLANCO
F2-CERAMICA BLANCA 10X10CM
F3-PAÑETE LISO P/ PINTURA
F4-PAÑETE RUSTICO P/ PINTURA
F5-TECHO ALUZINC
F6-TECHO HORMIGON ARMADO
F7-HORMIGON FROTADO
F8-HORMIGON RASTRILLADO
F9-IMPERMEABILIZANTE
F10-TOLDO METALICO LISO
F11-BARRA INOX. Ø1 1/2"
F12-FASCIA DE DUROCK

ACABADOS (F)
F13-MALLA CICLONICA
F14-PINTURA SOBRE HORMIGON
F15-PORCELANATO 60X60
F16-JAMBA DE MADERA
F17-CERAMICA BLANCA 15X30CM
F18-GRANITO CREMA F/CREMA
F19-JUNTA EN PAÑETE RUSTICO
F20-
F21-
F22-
F23-
F24-

MOBILIARIO (M)
M1-MESA TIPO LIFETIME
M2-SILLA TIPO LIFETIME
M3-
M4-
M5-
M6-
M7-
M8-
M9-
M10-