



REPUBLICA DOMINICANA
MINISTERIO DE EDUCACION

MAXIMO GOMEZ No. 4 GAZCUE
SANTO DOMINGO, R.D.

TEL.:
809-685-6444
FAX: 809-567-3826

LIC. CARLOS AMARANTE BARET



PROYECTO DE READECUACION DE
CENTROS EDUCATIVOS PARA
JORNADA EXTENDIDA



FIRMA AUTORIZADA:

Handwritten signature

DISEÑO:

Handwritten signature

DISEÑO ESTRUCTURAL:

ING. MORELA PORRO 23531

DISEÑO INSTALACIONES ELECTRICAS

ING. ANGEL MARTINEZ 31262

DISEÑO INSTALACIONES MECANICAS

ING. JUAN R. ROMAN (COCINAS) 899

DISEÑO INSTALACIONES SANITARIAS

ING. ENRIQUE LIED SANABIA 23221

PROPIETARIO:

COMEDOR TIPO 1

REVISIONES:

FECHA: ENTREGA:

00/15/00 DISEÑO PRELIMINAR

00/00/00 DEFINITIVA

TITULO:

DETALLES DE COCINA TIPO 1

FECHA: SELLO:


JULIO 2015

ESCALA:

INDICADA

HOJA NO.

A07 7 13

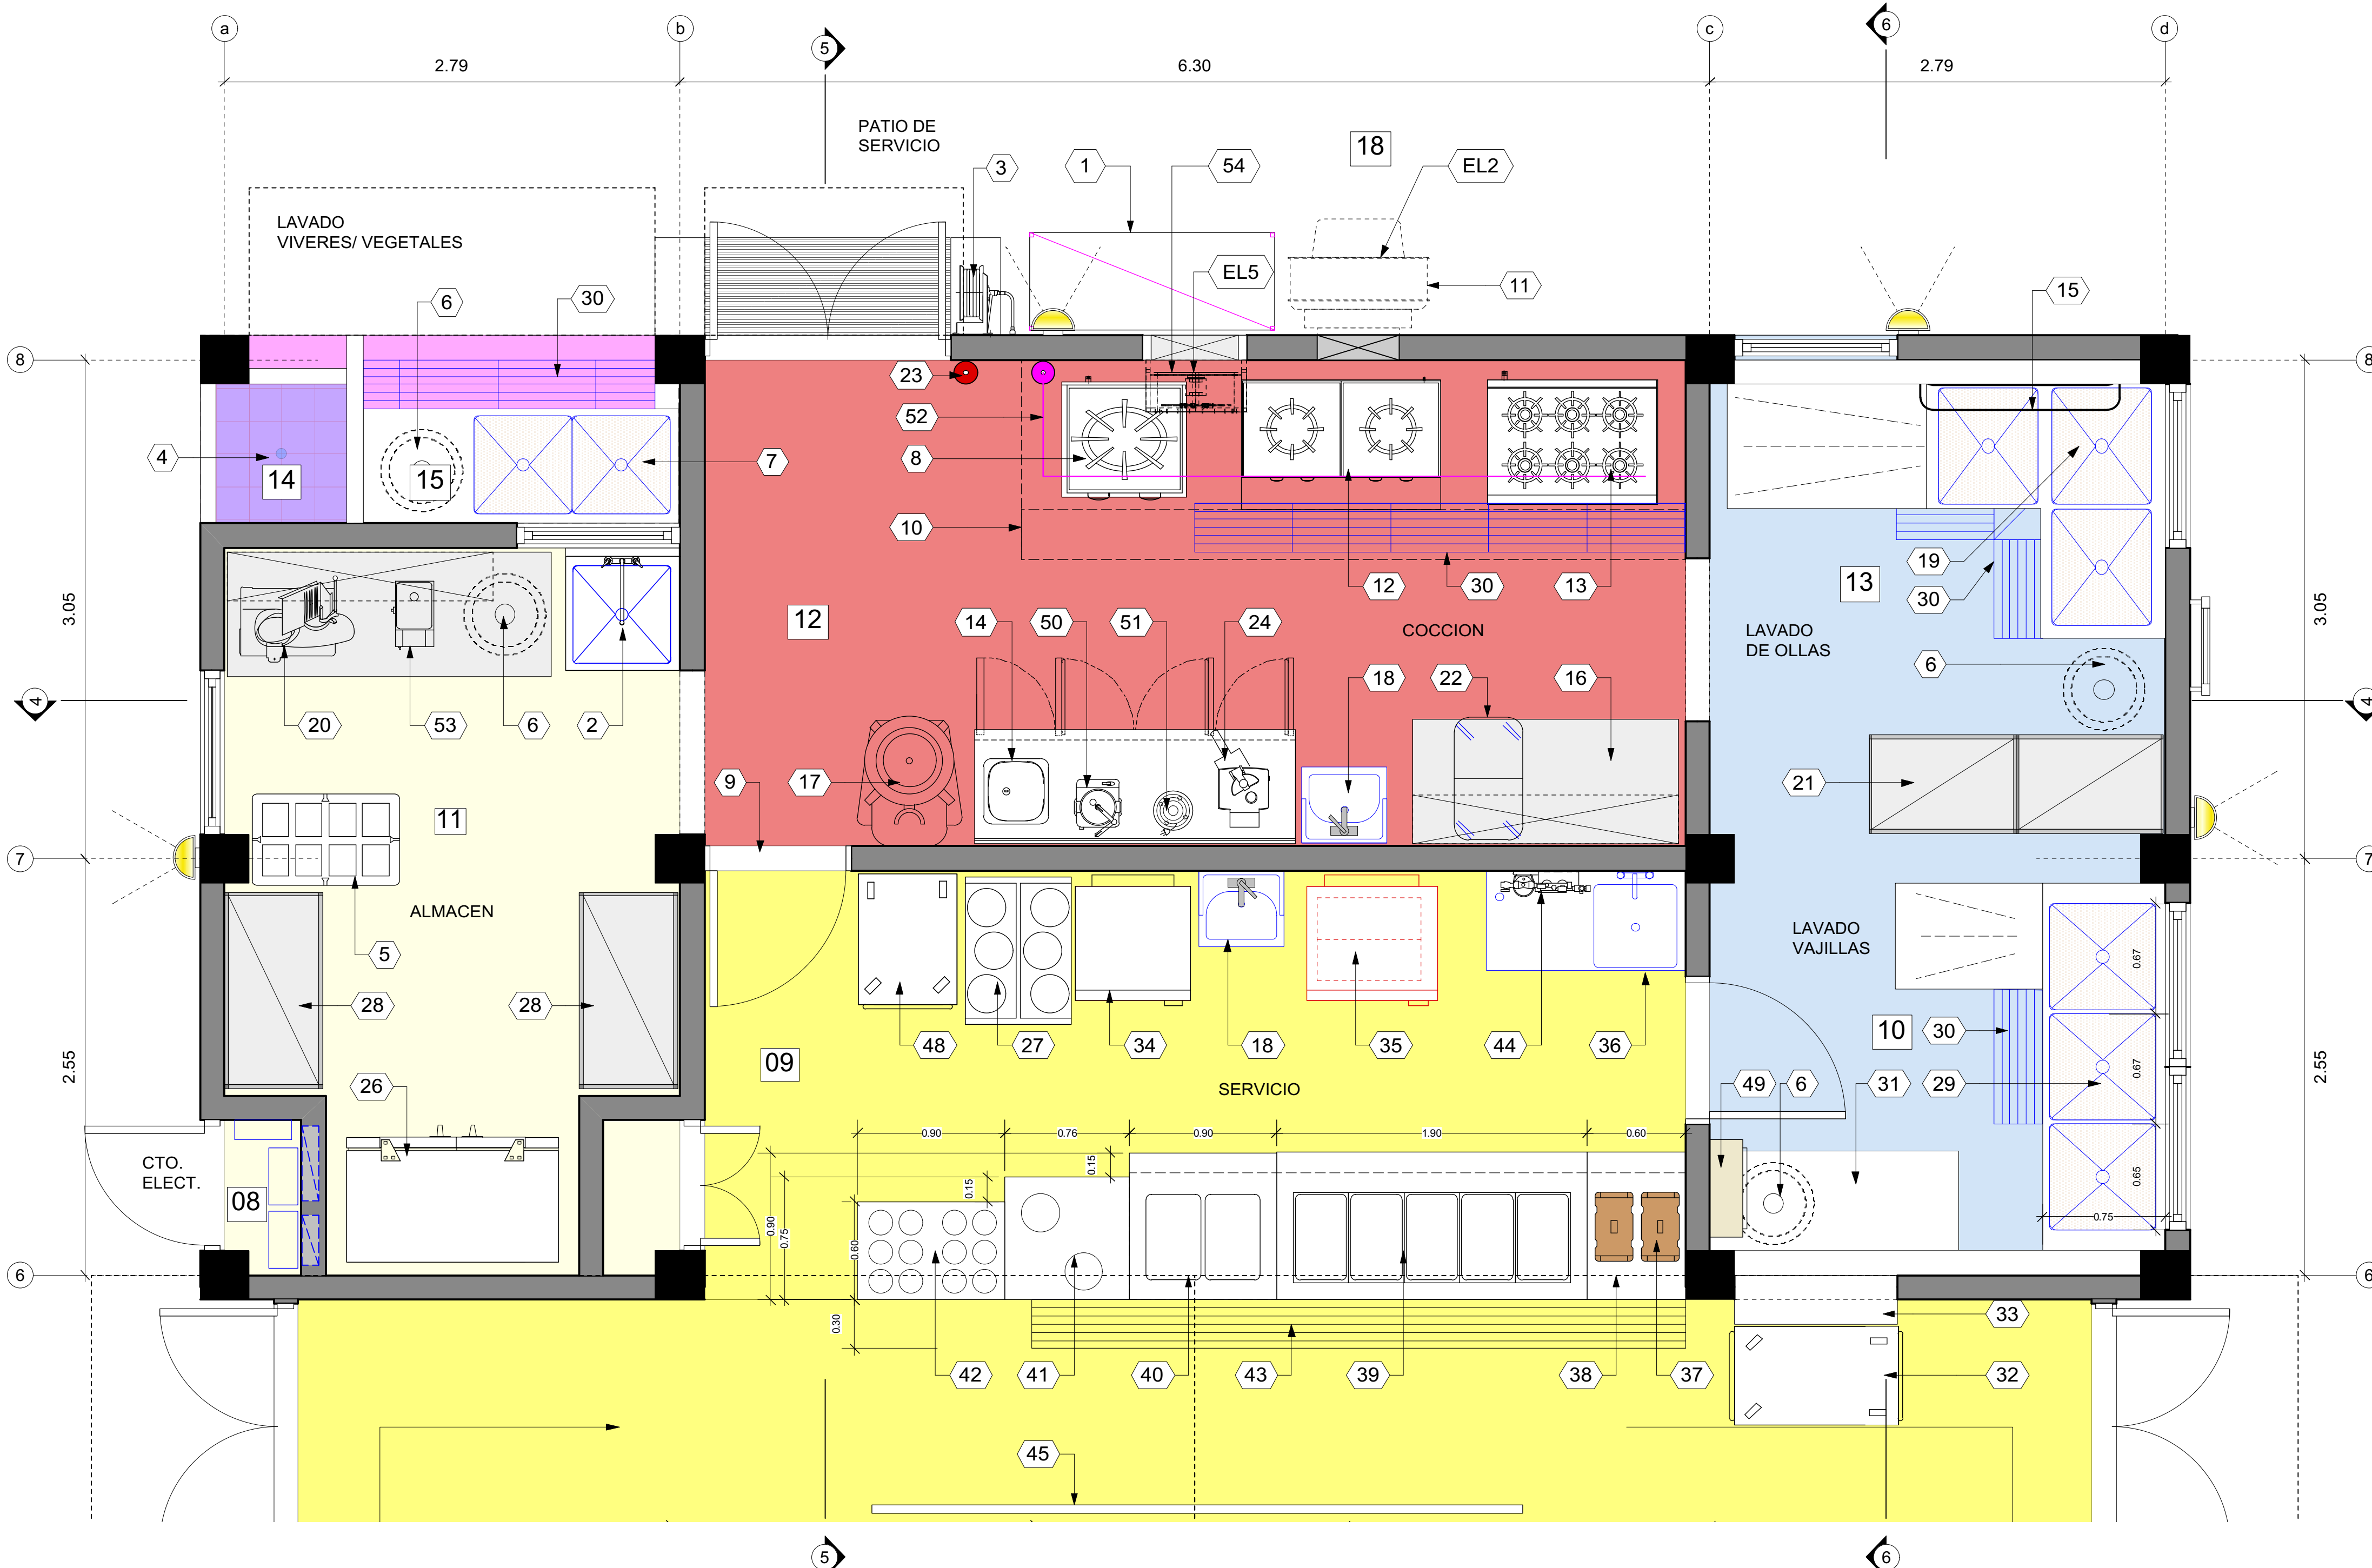

ZONIFICACION AREAS COCINA

- ZONA LAVADO/DESINFECCION
- ZONA ALMACENAJE/ REFRIGERACION
- ZONA DE COCCION
- ZONA DE SERVICIO
- ZONA LAVADO VAJILLAS/ OLLAS

COMEDOR TIPO 1

12

NO. LEYENDA	ITEM	CANTIDAD
1	TRAMERIAS PLASTICAS EXTERIOR	12
2	FREGADEROS SENCILLOS	12
3	MANGUERAS DE PARED	12
4	TINAS LAVADO DE VIVERES (INCLUIDAS EN OBRAS)	N/A
5	BANCOS PLASTICOS BAJOS	12
6	ZAFACONES COCINA	48
7	FREGADEROS DOBLES CON ESCURRIDERA DERECHA (LAVADO DE VEGETALES)	12
8	HORNILLAS DE PISO (1 QUEMADOR)	12
9	PUERTAS DE VAIVEN (INCLUIDAS EN OBRAS)	N/A
10	CAMPANAS DE HUMO Y GRASA	12
11	EXTRACTORES DE HUMO Y GRASA (*UNA PARTE INCLUIDOS EN OBRAS)	3
12	HORNILLAS DE PISO (2 QUEMADORES)	12
13	ESTUFAS INDUSTRIALES (6 HORNILLAS)	12
14	MESAS REFRIGERADAS	12
15	COLGADORES DE OLLAS (GARABATOS)	12
16	MESAS CON REPISAS (AUXILIAR EN AREA COCCION)	12
17	MEZCLADORA DE HARINA 30 QLS	12
18	LAVAMANOS SENCILLOS	24
19	FREGADERO TRIPLE EN FORMA DE L PARA OLLAS (ESCURRIDERA IZQUIERDA)	12
20	LONGEADORAS	12
21	TRAMERIAS PLASTICAS LAVADO VAJILLAS	24
22	CARROS TRANSPORTE DE INGREDIENTES	12
23	EXTINTORES	12
24	PROCESADOR DE VEGETALES	12
25	MESAS CON REPISAS (AUXILIAR EN ALMACEN)	12
26	REFRIGERADORES VERTICALES DOBLES	12
27	CARROS AJUSTABLES PARA BANDEJAS Y PLATOS LIMPIOS	24
28	TRAMERIAS PLASTICAS ALMACEN	24
29	FREGADERO TRIPLE PARA VAJILLAS (CON ESCURRIDERA IZQUIERDA)	12
30	REJILLAS METALICAS CANALETAS	120ML
31	MESA PLATOS SUCIOS	12
32	CARROS VAIJILLA SUCIA	12
33	TOPES EN HUECOS RECEPCION VAIJILLA SUCIA	12
34	REFRIGERADORES VERTICALES	12
35	CARROS CALIENTES	12
36	MESAS FREGADERO (AREA DE SERVICIO)	12
37	TERMOS PLASTICOS	24
38	MESAS TIPO URNAS	12
39	MESA ALIMENTOS CALIENTES	12
40	MESA ALIMENTOS FRIOS	12
41	MESA PLATOS LIMPIOS	12
42	CARROS DISPENSADORES DE CUBIERTOS Y BANDEJAS	12
43	RIEL PARA BANDEJAS (VIENEN INCLUIDOS EN LAS MESAS FRIAS Y CALIENTES)	N/A
44	FILTROS DE AGUA	12
45	BARANDA PASAMANOS PARA FILA DE SERVICIO	48ML
46	BASES Y DUCTERIAS METALICAS PARA EXTRACTOR DE GRASA	12
47	TANQUES DE GAS DE 120 GALONES (RAMIFICACION E INSTALACION)	12
48	CARROS MULTISUSOS DE SERVICIO Y TRANSPORTE	12
49	CALENTADORES DE LINEA DE GLP	12
50	EXTRACTORES DE JUGOS	12
51	LICUADORAS	12
52	SISTEMA CONTRA INCENDIOS	12
53	MOLEDOIRA DE CARNE	12
54	EXTRACTORES AUXILIARES DE CALOR	3

1 PLANTA COCINA COMEDOR TIPO 1 (144/TURNO)
Scale: 1:25

GENERAL / AREAS (#)	ESTRUCTURA (E)	ELECTRICO (EL)	SANITARIO (S)	PUERTAS / VENTANAS (P / V)	ACABADOS (F)	ACABADOS (F)	MOBILIARIO (M)	
01-LLEGADA 02-RAMPA DE ACCESO 03-LAVAMANOS EXTERIORES 04-ALMACEN COMEDOR 05-BACKSTAGE 06-AREA DE COMENSALES 07-CUBICULOS BEBEDEROS 08-CUARTO ELECTRICO 09-SERVICIO DE COMIDA 10-LAVADO VAJILLAS 11-ALMACEN COCINA	12-AREA DE COCCION 13-LAVADO DE OLLAS 14-LAVADO VIVERES 15-LAVADO VEGETALES 16-VERTEDERO LIMPIEZA 17-BAÑO EMPLEADOS COCINA 18-PATIO DE SERVICIO 19-ESCALERA DE SERVICIO 20-EXTRACTOR EOLICO 21-PANTRY 22-CUARTO FRIO	E1- TUBO DE HIERRO Ø6" E2-COLUMNA E3-VIGA E4-DINTEL E5-TIJERILLA METALICA DE TECHO E6-MURO DE BLOQUES DE H.A. E7-LOSA DE HORMIGON ARMADO E8-RAMPA DE ACCESO ALIMENTOS E9- E10- E11-	EL1-LUMINARIA EN TECHO DE HORMIGON EL2-EXTRACTOR TIPO HONGO EL3-LUMINARIA DE PARED EL4-LUMINARIA DE STEP EL5-EXTRACTOR AUXILIAR EL6-NEVERA/ BEBEDERO EL7-VENTILADOR INDUSTRIAL EL8- EL9- EL10- EL11-	S1- LAVAMANOS EMPOTRADO EN MESETA DE HORMIGON S2- CANALETA DE DESAGUE DE TECHO S3- TANQUE DE GAS LICUADO DE PETROLEO S4- TINACO DE AGUA S5-TUBO DE DESAGUE DE TECHO S6-ESTACION DE MANGUERA S7- S8- S9- S10- S11-	P1- PRINCIPAL(HORMAN) P2- ALMACEN (EVERDOOR) P3- SECUNDARIA (HORMAN) P4- P5- V1- PERSIANA ALUMINIO TRIPLE V2- PERSIANA ALUMINIO SIMPLE V3- PERSIANA ALUMINIO H=0.60 VT1-VENTANILLA DE LOUVERS 1 VT2-VENTANILLA DE LOUVERS 2 VT3-VENTANILLA DE LOUVERS 3	F1-GRANITO CREMA F/BLANCO F2-CERAMICA BLANCA 10X10CM F3-PAÑETE LISO P/ PINTURA F4-PAÑETE RUSTICO P/ PINTURA F5-TECHO ALUZINC F6-TECHO HORMIGON ARMADO F7-HORMIGON FROTADO F8-HORMIGON RASTRILLADO F9-IMPERMEABILIZANTE F10-TOLDO METALICO LISO F11-BARRA INOX. Ø1 1/2" F12-FASCIA DE DUROCK	F13-MALLA CICLONICA F14-PINTURA SOBRE HORMIGON F15-PORCELANATO 60X60 F16-JAMBA DE MADERA F17-CERAMICA BLANCA 15X30CM F18-GRANITO CREMA F/CREMA F19-JUNTA EN PAÑETE RUSTICO F20 F21 F22 F23 F24	M1-MESA TIPO PLEGABLE M2-SILLA TIPO PLEGABLE M3- M4- M5- M6- M7- M8- M9- M10-