

DETALLE TRAMPA DE GRASA






LEYENDA

| Simb. | Abrev. | Nombre |
|-------|--------|-----------------------------|
| ○ | Bs | BAÑERA |
| ○ | B.D. | BIANTE DE DESGASE |
| ○ | B.V. | BIANTE DE VENTILACION |
| ○ | B.P. | BIANTE FLUYAL |
| ○ | A.P. | AGUA POTABLE |
| ○ | D.I. | CAJA DE INSPECCION |
| ○ | C.V. | CAJA DE VALVULA |
| ○ | C.A.F. | COLUMNA AGUA FRIA |
| ○ | Dn. | DESAGUE DE FRO |
| ○ | Ls | Llave de JARDIN |
| ○ | Fa. | FREGADERO |
| ○ | I | INODORO |
| ○ | L | LAVAMANOS |
| ○ | Ls | LAVADERO |
| ○ | T.G. | TRAMPA DE GRASA |
| ○ | T.A. | TUBERIA DE ARMATRE (P.V.C.) |
| ○ | V. | VENTILACION |
| ○ | V.P. | VALVULA DE FRO |
| ○ | S | PENDIENTE EN X |

NOTA:
 - LAS VENTILACIONES SANITARIAS NO ATRAVESARAN LAS VIGAS, LAS SALVARAN.
 - SALIDAS DE GLP A 0.30m SNP.
 - SALIDAS DE AGUA POTABLE FRIA Y CALIENTE A 0.35m SNP.
 - SALIDAS DE DRENAJE DE APARATOS A 0.30m SNP

PROGRAMACION ACCESORIOS DE PLUMERIA

| APARATO | TRAMPA | A.F. | DEFINIR | COMENTARIOS | |
|---------|-------------------|-----------|---------|-------------|-----------------------|

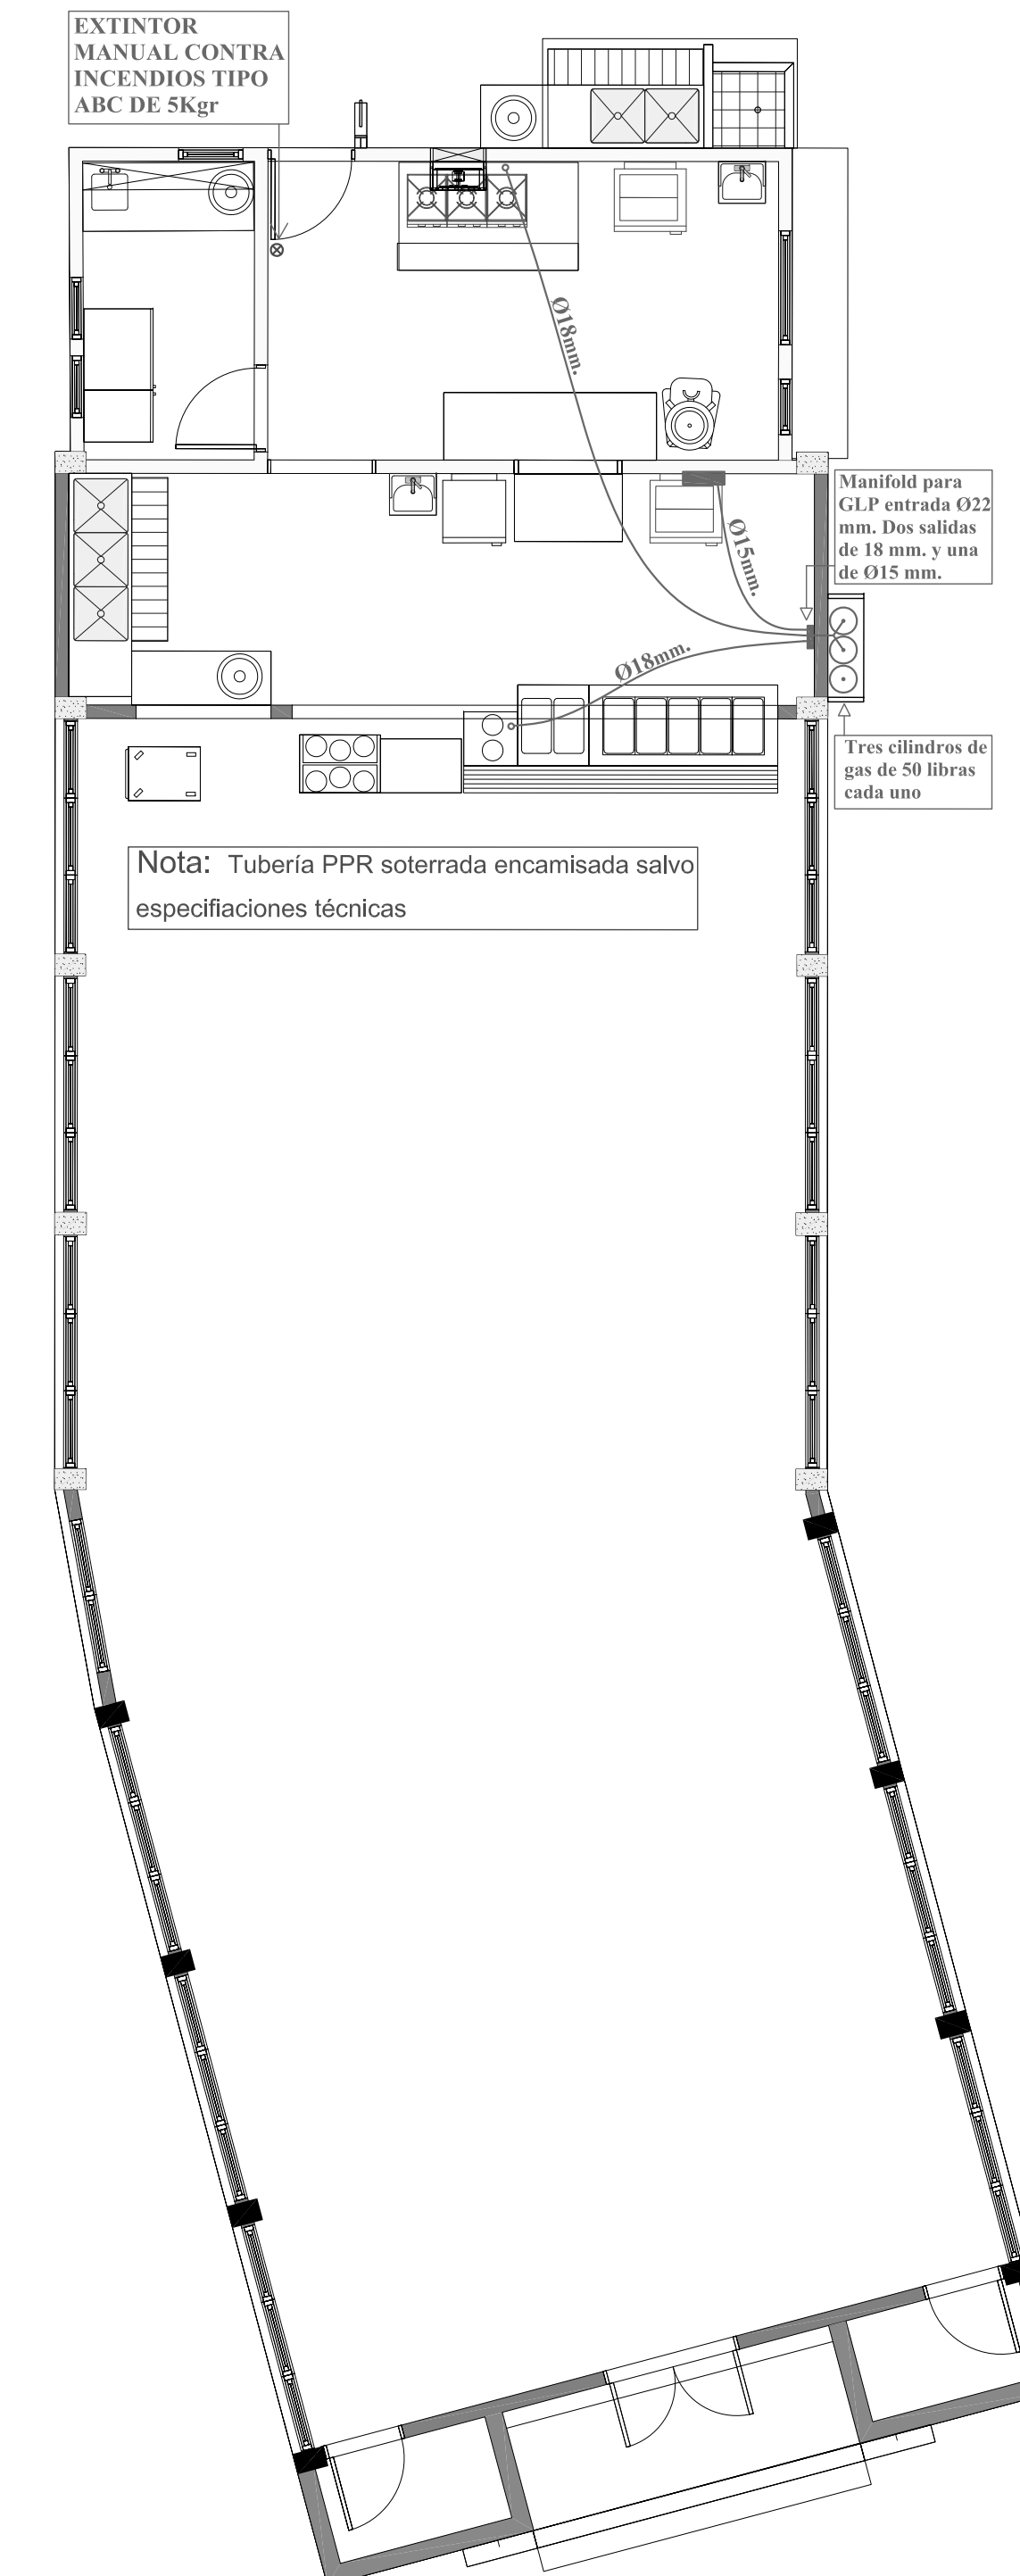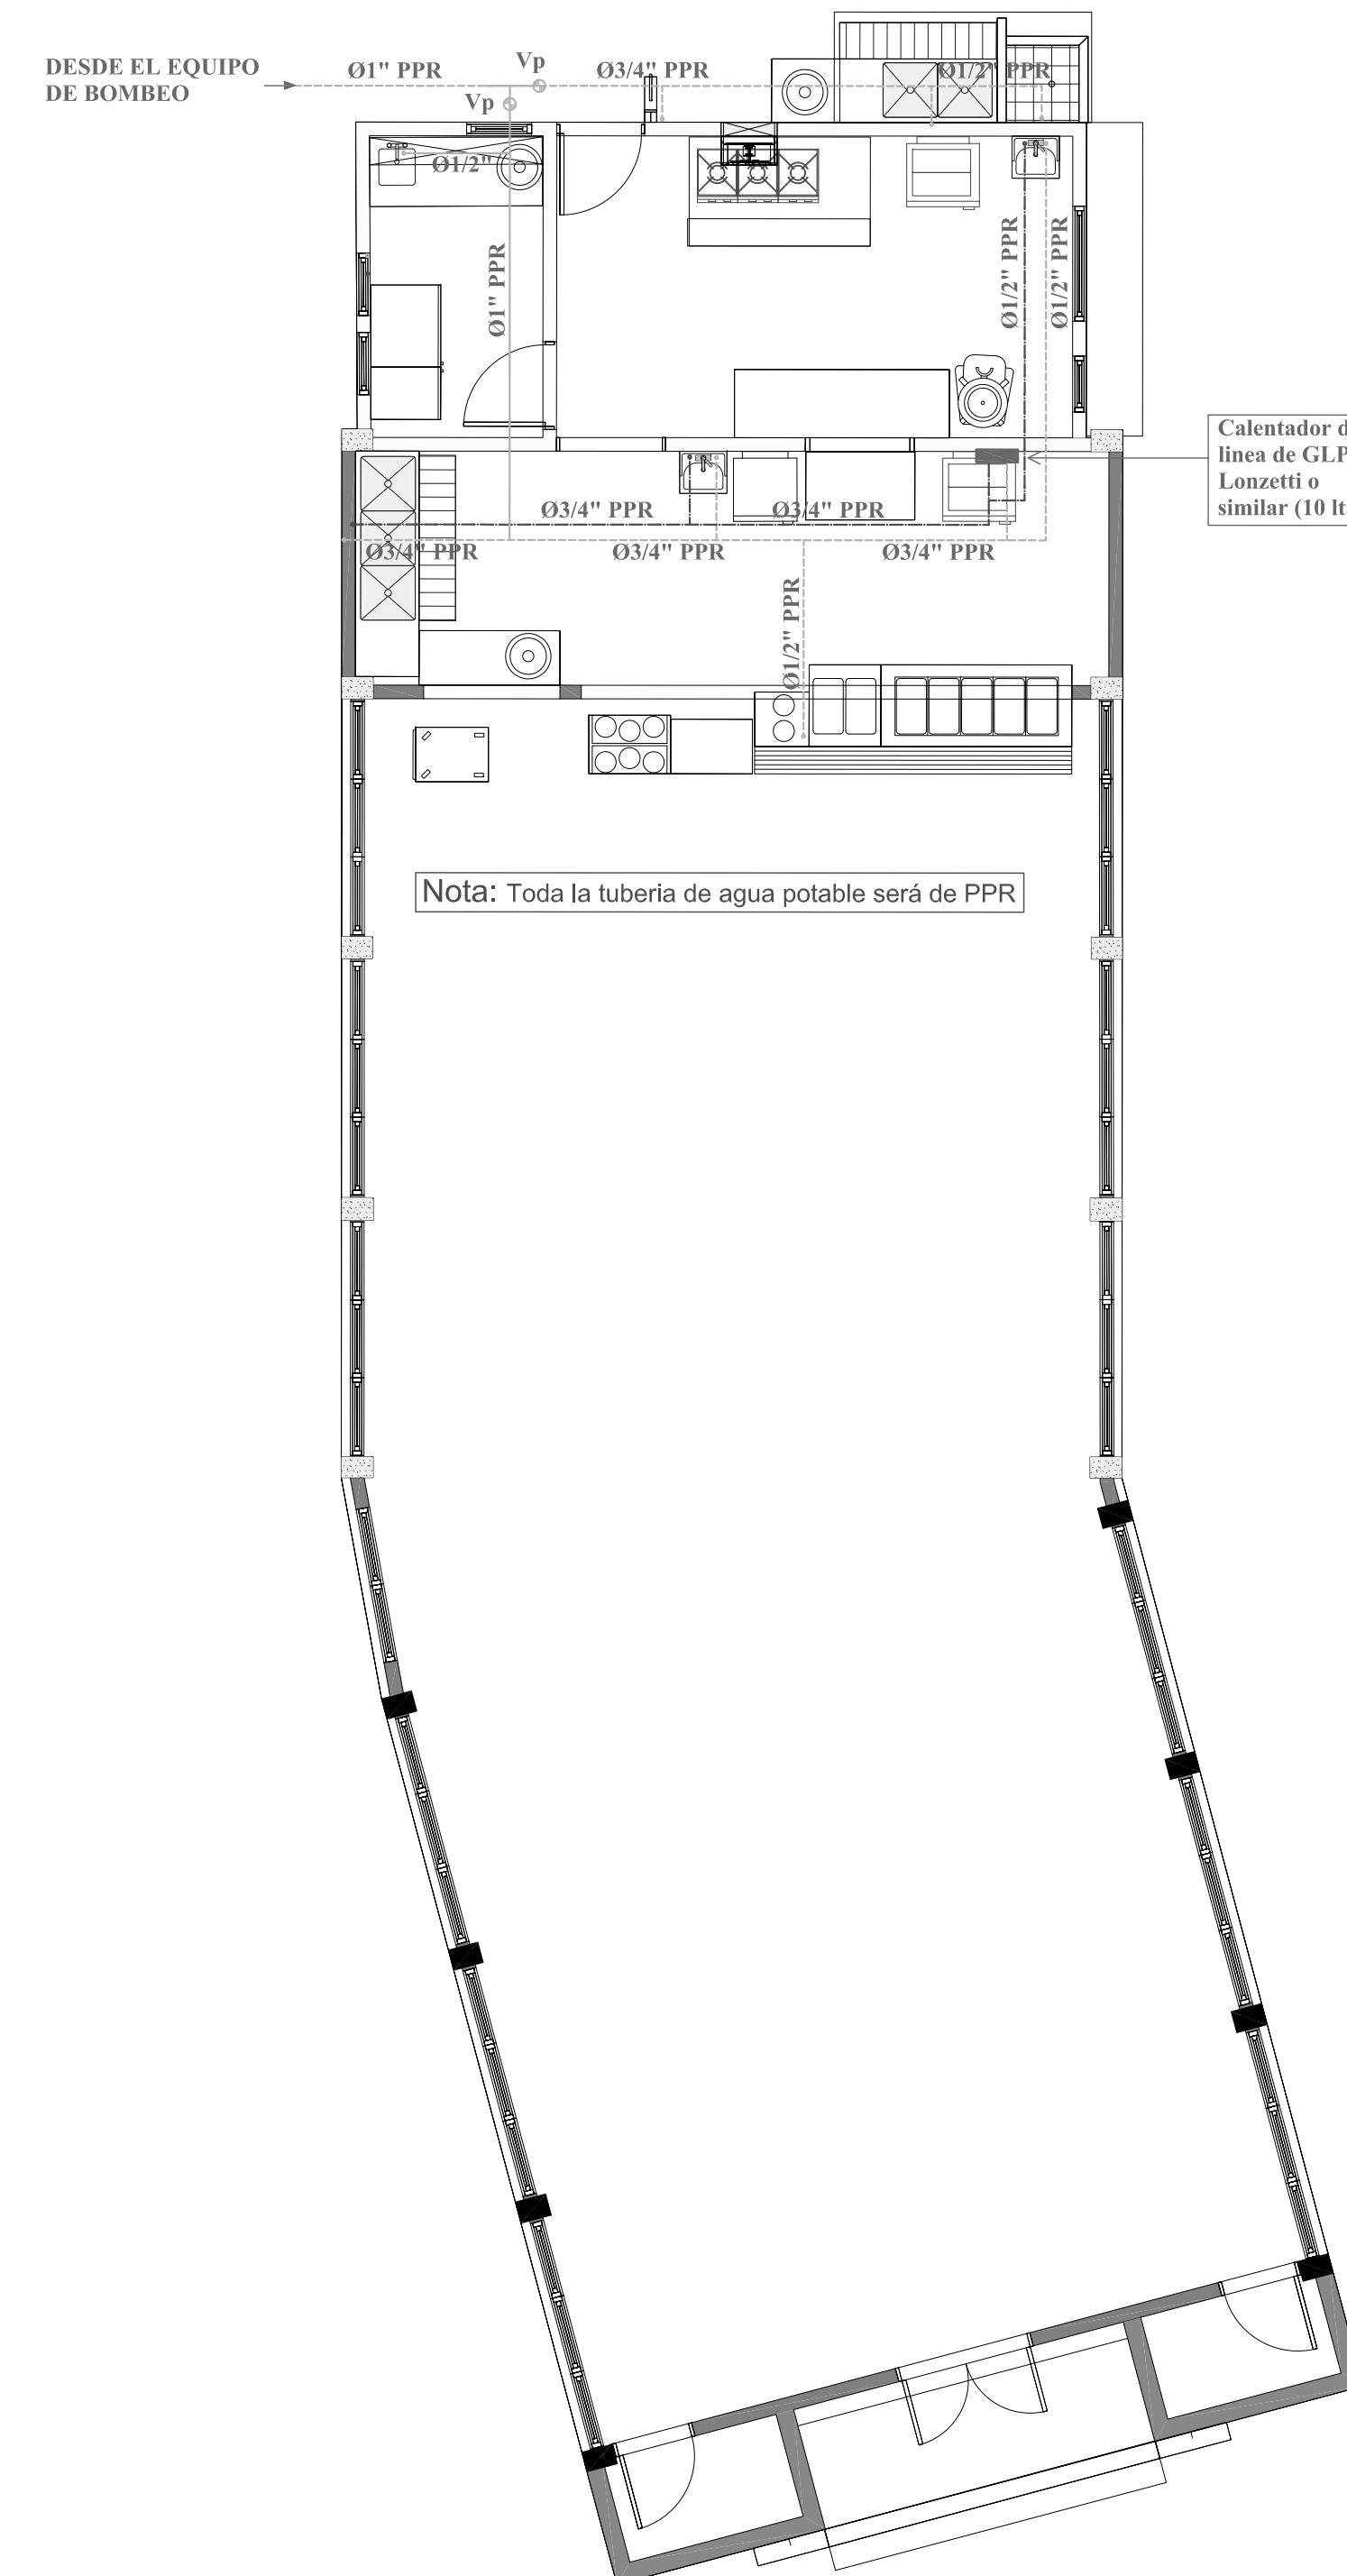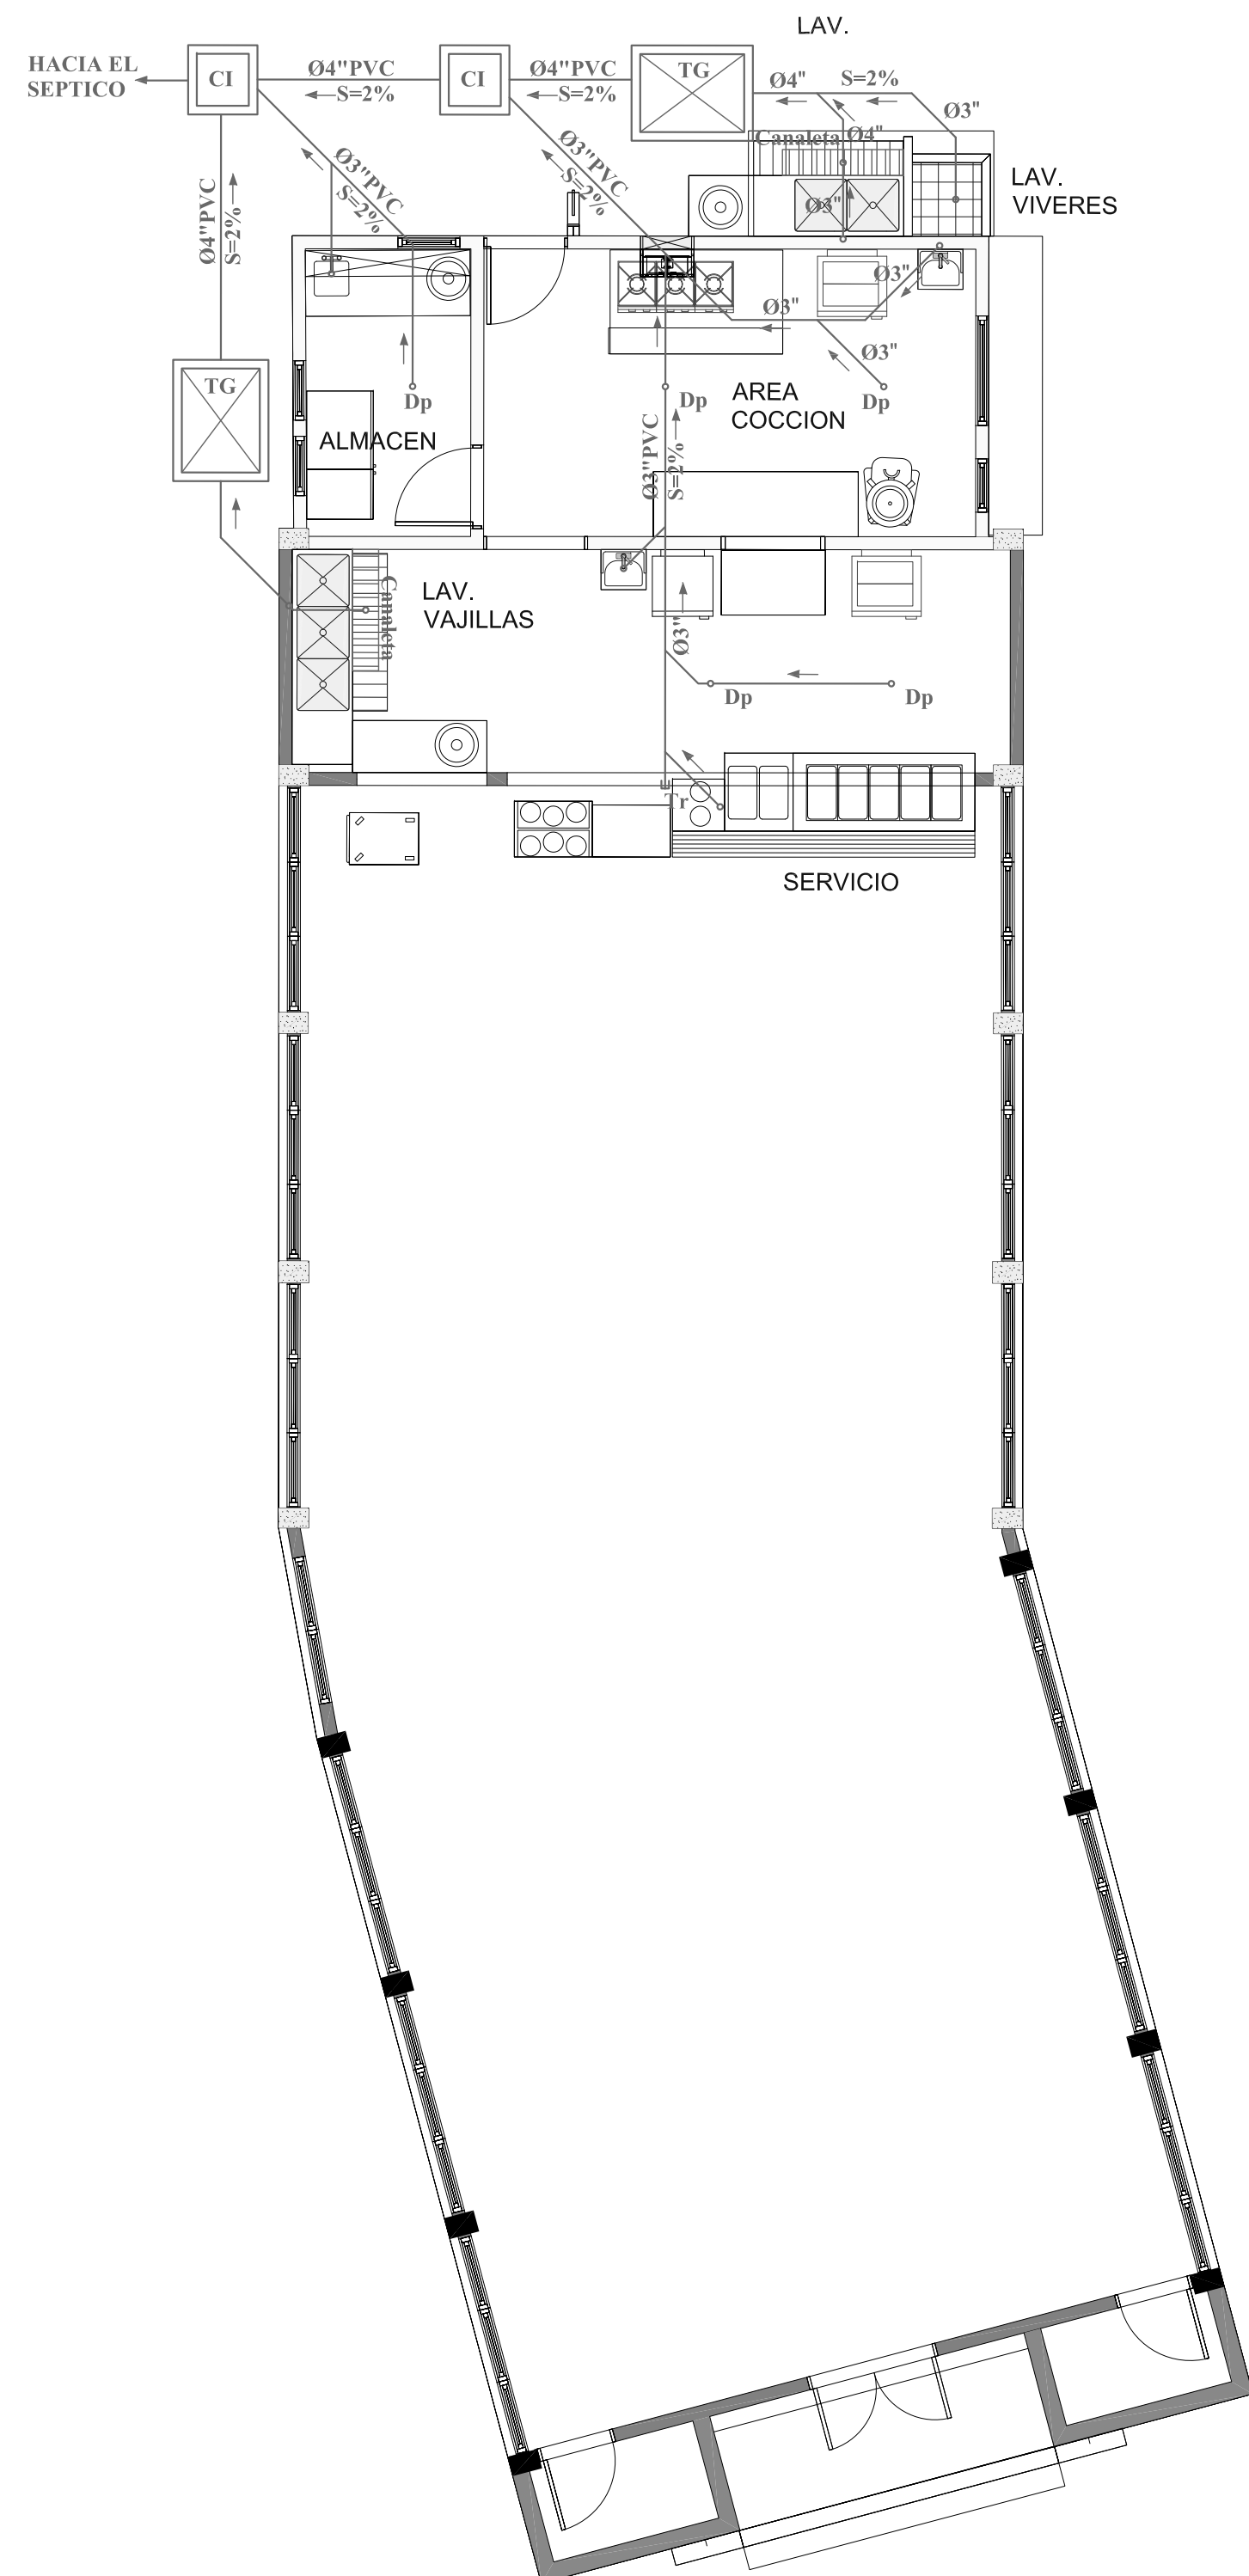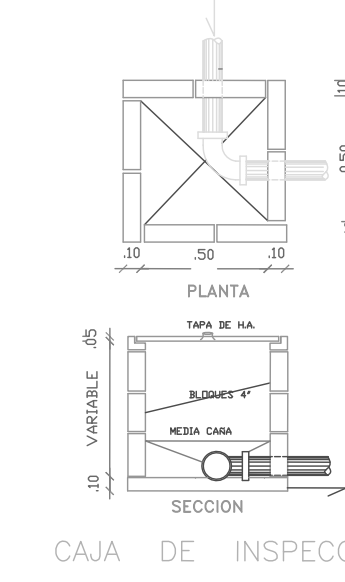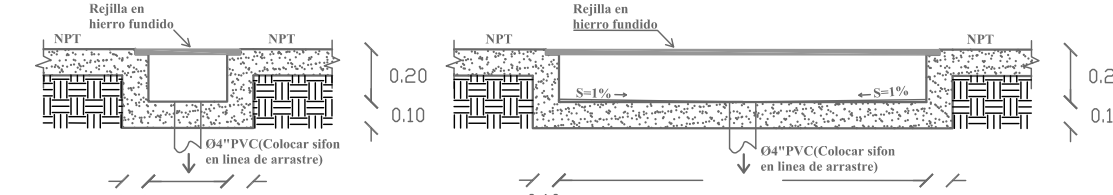

REPUBLICA DOMINICANA
 MINISTERIO DE EDUCACION

MAXIMO GOMEZ No. 4 GAZCUE
 SANTO DOMINGO, R.D.

TEL: 809-685-6444
 FAX: 809-567-3826

LIC. CARLOS AMARANTE BARET
 ARQUITECTO

OCI
 Oficina de Cooperación Internacional

PROYECTO DE READECUACION DE
 CENTROS EDUCATIVOS PARA
 JORNADA EXTENDIDA

FIRMA AUTORIZADA: *[Signature]*

DISEÑO: *[Signature]*

DIBUJADO POR: *[Signature]*

DISEÑO ESTRUCTURAL:
 ING. MORELA PORRO: 23531

DISEÑO INSTALACIONES ELECTRICAS
 ING. ANGEL MARTINEZ 31262

DISEÑO INSTALACIONES MECANICAS
 ING. JUAN R. ROMAN (COCINAS) 899

DISEÑO INSTALACIONES SANITARIAS
 ING. ENRIQUE LIED SANABIA 23221

PROPIETARIO:

PROYECTO:
 04622-LAUREANO HEREDIA(LA COLA)

REVISIONES:

| | |
|----------|-------------------|
| FECHA: | ENTREGA: |
| 00/15/00 | DISEÑO PRELIMINAR |
| 00/00/00 | DEFINITIVA |

TITULO:
PLANTAS SANITARIAS

| | |
|--------------|--------|
| FECHA: | SELLO: |
| JULIO 2015 | |
| ESCALA: | |
| INDICADA | |
| HOJA NO. S01 | 1/1 |