



REPUBLICA DOMINICANA
MINISTERIO DE EDUCACION

MAXIMO GOMEZ No. 4 GAZCUE
SANTO DOMINGO, R.D

TEL:
809-685-6444
FAX.: 809-567-3826

LIC. CARLOS AMARANTE BARET
ARQUITECTO



PROYECTO DE READECUACION DE
CENTROS EDUCATIVOS PARA
JORNADA EXTENDIDA



FIRMA AUTORIZADA:

DISEÑO:

DIBUJADO POR:

DISEÑO ESTRUCTURAL:

ING. MORELA PORRO

23531

DISEÑO INSTALACIONES ELECTRICAS

ING. ANGEL MARTINEZ

31262

DISEÑO INSTALACIONES MECANICAS

ING. JUAN R. ROMAN

(COCINAS) 899

DISEÑO INSTALACIONES SANITARIAS

ING. ENRIQUE LIED SANABIA

23221

PROPIETARIO:

COMEDOR RURAL TIPO 1

REVISIONES:

FECHA: ENTREGA:

26 ENERO 2016 DISEÑO PRELIMINAR

00/00/00 DEFINITIVA

TITULO:

PLANTA REPLANTEO
CANALETA DE PISOS

FECHA: SELLO:

JULIO 2015

ESCALA:

INDICADA

HOJA NO.


A12 12 13

A

A

B

B

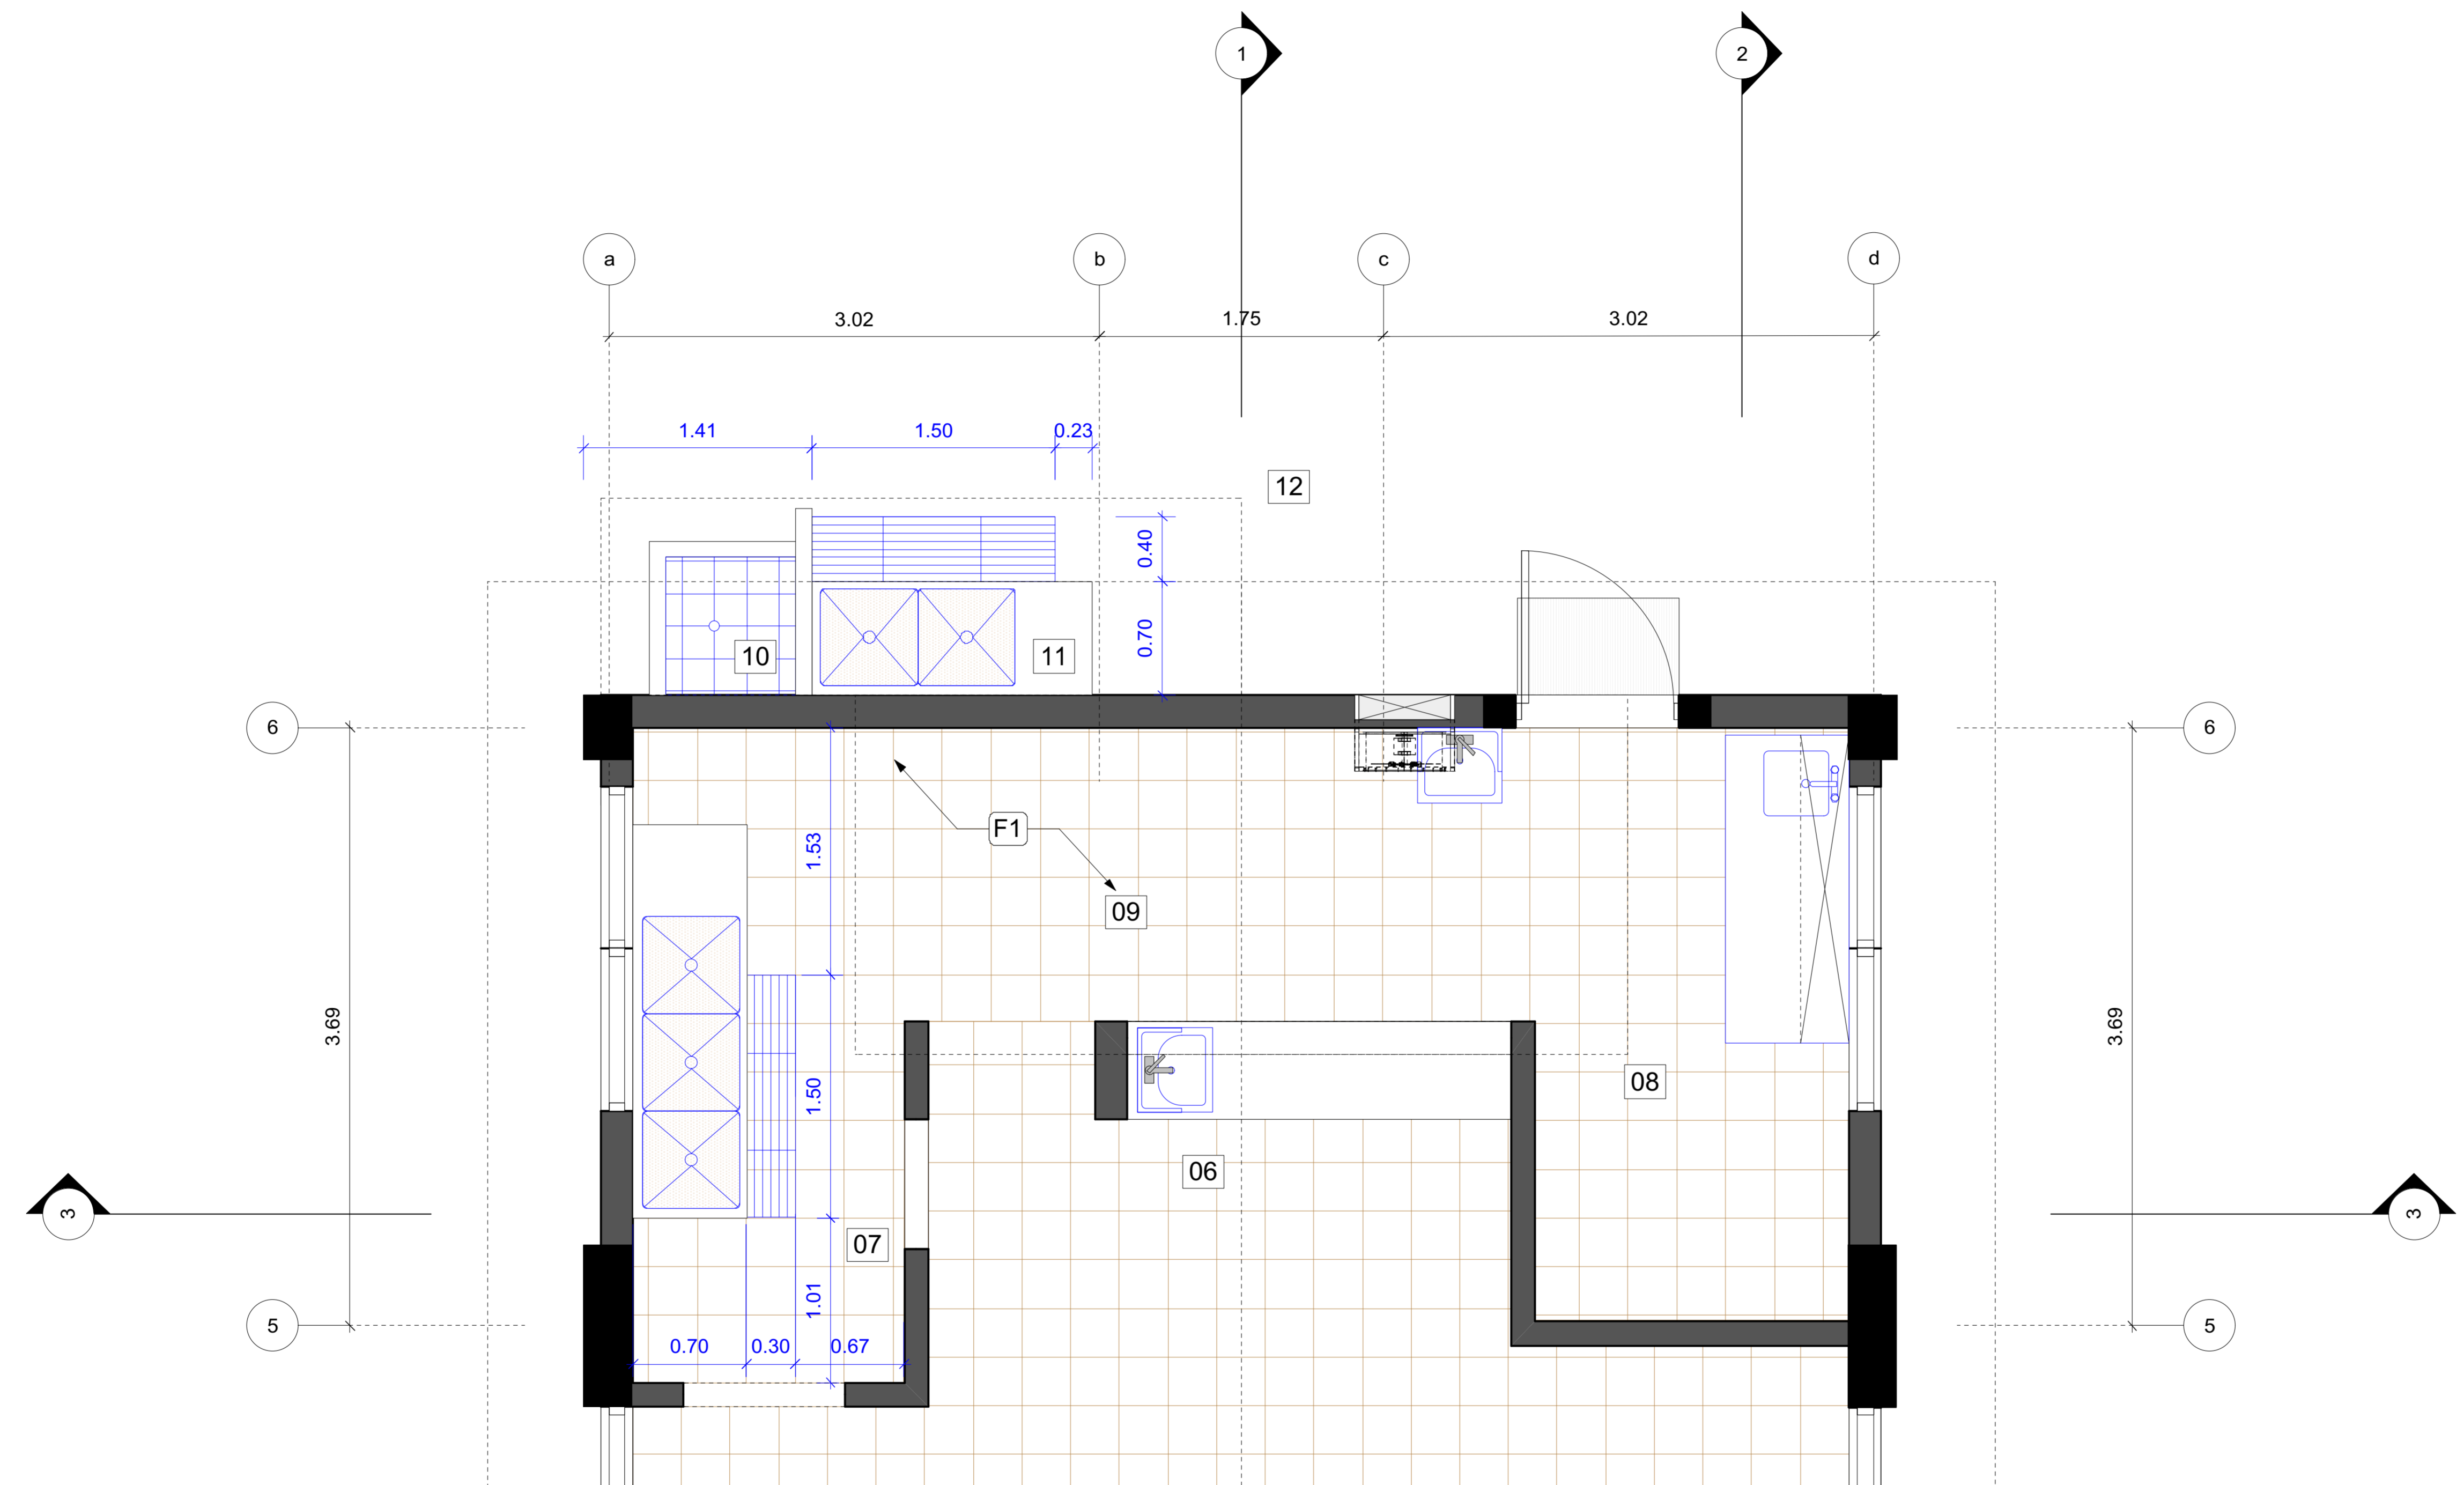

1 PLANTA DIMENSIONADA CANALETAS
Scale: 1:25

GENERAL / AREAS (#)	ESTRUCTURA (E)	ELECTRICO (EL)	SANITARIO (S)	PUERTAS / VENTANAS (P / V)	ACABADOS (F)	MOBILIARIO (M)
01-LLEGADA 02-RAMPA DE ACCESO 03-ALMACEN COMEDOR 04-AREA DE COMENSALES 05-ALMACEN COMEDOR 06-SERVICIO DE COMIDA 07-LAVADO VAJILLAS 08-ALMACEN COCINA 09-AREA DE COCCION 10-LAVADO VIVERES 11-LAVADO VEGETALES	12-PATIO DE SERVICIO E1-COLUMNNA E2-VIGA E3-DINTEL E4-MURO DE BLOQUES DE H.A E5-LOSA DE HORMIGON ARMADO E6- E7- E8- E9- E10- E11-	EL1-LUMINARIA EN TECTO DE HORMIGON EL2-EXTRACTOR TIPO HONGO EL3-LUMINARIA DE PARED EL4-EXTRACTOR AUXILIAR EL5- EL6- EL7- EL8- EL9- EL10- EL11-	S1-TANQUE DE GAS LICUADO DE PETROLEO S2-TINACO DE AGUA S3-ESTACION DE MANGUERA S4- S5- S6- S7- S8- S9- S10- S11-	P1-PRINCIPAL(HORMAN) P2-ALMACEN (EVERDOOR) P3-SECUNDARIA (HORMAN) P4-COCINA P5- V1-PERSIANA ALUMINIO DOBLE V2-PERSIANA ALUMINIO V3-PERSIANA ALUMINIO VT1-VENTANILLA DE LOUVERS 1 VT2-	F1-GRANITO CREMA F/BLANCO F2-CERAMICA BLANCA.10X.10CM F3-PAÑETE LISO P/ PINTURA F4-PAÑETE RUSTICO P/ PINTURA F5-JAMBA DE MADERA F6-TECHO HORMIGON ARMADO F7-HORMIGON FROTADO F8-HORMIGON RASTRILLADO F9-IMPERMEABILIZANTE F10-TOLDO METALICO F11-CERA. BLANCA.10X.30 CM F12-GRANITO CREMA F/CREMA	M1-MESA TIPO PLEGABLE M2-SILLA TIPO PLEGABLE M3- M4- M5- M6- M7- M8- M9- M10-