



REPUBLICA DOMINICANA
MINISTERIO DE EDUCACION

MAXIMO GOMEZ No. 4 GAZCUE
SANTO DOMINGO, R.D

TEL.:
809-685-6444
FAX.: 809-567-3826

LIC. CARLOS AMARANTE BARET
INGENIERO



PROYECTO DE READECUACION DE
CENTROS EDUCATIVOS PARA
JORNADA EXTENDIDA

FIRMA AUTORIZADA:

DISEÑO:

DIBUJADO POR:

DISEÑO ESTRUCTURAL:

ING. MORELA PORRO 23531

DISEÑO INSTALACIONES ELECTRICAS

ING. ANGEL MARTINEZ 31262

DISEÑO INSTALACIONES MECANICAS

ING. JUAN R. ROMAN (COCINAS) 899

DISEÑO INSTALACIONES SANITARIAS

ING. ENRIQUE LIED SANABIA 23221

PROPIETARIO:

PROYECTO:

04622-LAUREANO HEREDIA

REVISIONES:

FECHA: ENTREGA:

16 MARZO 2016 DISEÑO PRELIMINAR

00/00/00 DEFINITIVA

TITULO:

PLANTA ARQUITECTONICA
DISTRIBUCION DE PISOS


FECHA: SELLO:

JULIO 2015

ESCALA:

INDICADA

HOJA NO. 10 10

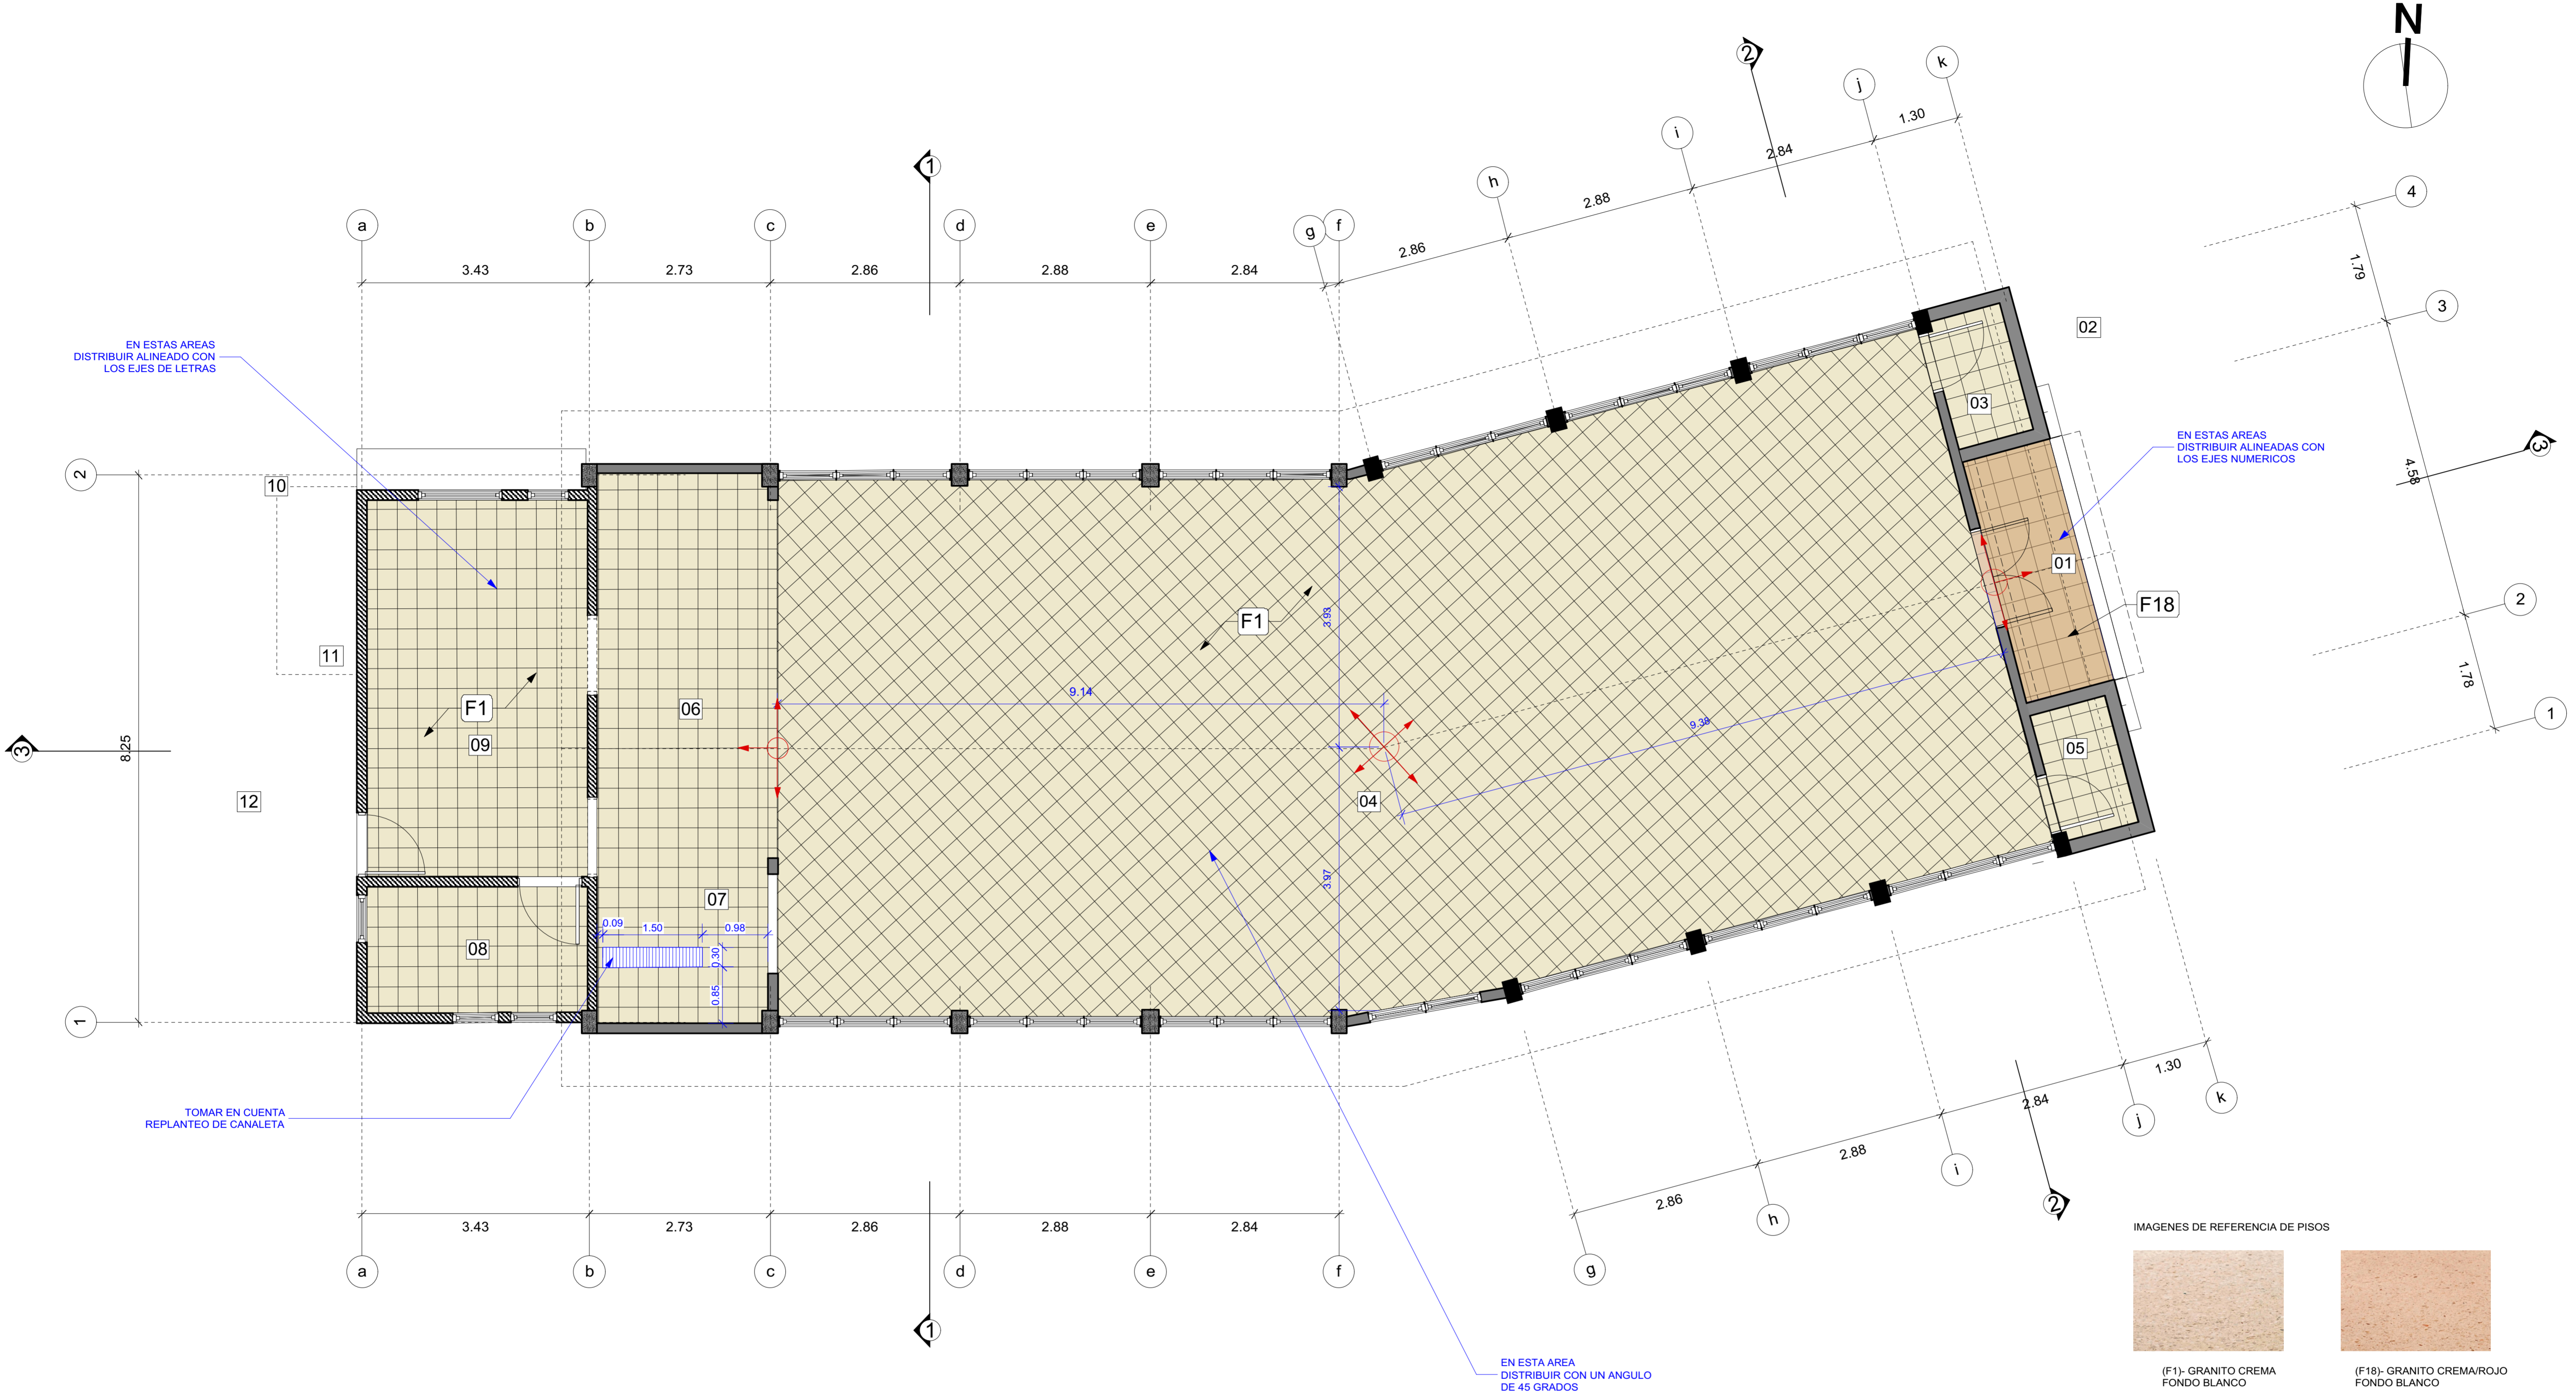

NOTA GENERAL:
-EL NIVEL DE PISO INTERIOR +0.00 SE
CORRESPONDERA CON LA ALTURA DE 15 CENTIMETROS
POR ENCIMA DEL NIVEL DE PISO DE LA PLAZA DE LLEGADA Y EL PATIO DE SERVICIO.
AREA APROXIMADA DE PISOS: 206M2 (CONFIRMAR EN OBRA)

INDICA PUNTOS DE ARRAQUE

2 PLANTA ARQUITECTONICA AMUEBLADA
Scale: 1:50

GENERAL / AREAS (#)	ESTRUCTURA (E)	ELECTRICO (EL)	SANITARIO (S)	PUERTAS / VENTANAS (P / V)	ACABADOS (F)	MOBILIARIO (M)
01-LLEGADA 02-PLAZA COMEDOR 03-ALMACEN COMEDOR 04-AREA DE COMENSALES 05-ALMACEN COMEDOR 06-SERVICIO DE COMIDA 07-LAVADO VAJILLAS 08-ALMACEN COCINA 09-AREA DE COCCION 10-LAVADO VIVERES 11-LAVADO VEGETALES 12-PATIO DE SERVICIO	E1-COLUMNNA E2-VIGA E3-DINTEL E4-MURO DE BLOQUES DE H.A E5-LOSA DE HORMIGON ARMADO E6-TIJERILLA METALICA DE TECHO E7- E8- E9- E10- E11-	EL1-LUMINARIA EN TECHO DE HORMIGON EL2-EXTRACTOR TIPO HONGO EL3-LUMINARIA DE PARED EL4-EXTRACTOR AUXILIAR EL5- EL6- EL7- EL8- EL9- EL10- EL11-	S1-TANQUE DE GAS LICUADO DE PETROLEO S2-TINACO DE AGUA S3-ESTACION DE MANGUERA S4- S5- S6- S7- S8- S9- S10- S11-	P1-PRINCIPAL(HORMAN) P2-ALMACEN (EVERDOOR) P3-SECUNDARIA (HORMAN) P4-PATIO P5- V1-PERSIANA ALUMINIO TRIPLE V2-PERSIANA ALUMINIO DOBLE V3- VT1- VT2-	F1-PISO GRANITO BEIGE F2-CERAMICA BLANCA.10X.10CM F3-PAÑETE LISO P/ PINTURA F4-PAÑETE RUSTICO P/ PINTURA F5-JAMBA DE MADERA F6-TECHO HORMIGON ARMADO F7-HORMIGON FROTADO F8-HORMIGON RASTRILLADO F9-IMPERMEABILIZANTE F10-TOLDO METALICO F11-CERA. BLANCA.10X.30 CM F12-TECHO ALUZINC	M1-MESA TIPO LIFETIME M2-SILLA TIPO LIFETIME M3- M4- M5- M6- M7- M8- M9- M10-