


1 VISTA EN PLANTA  
Scale: 1:5



2 DETALLE TIPICO SECCION VENTANILLA LAVADO VAJILLAS  
Scale: 1:5

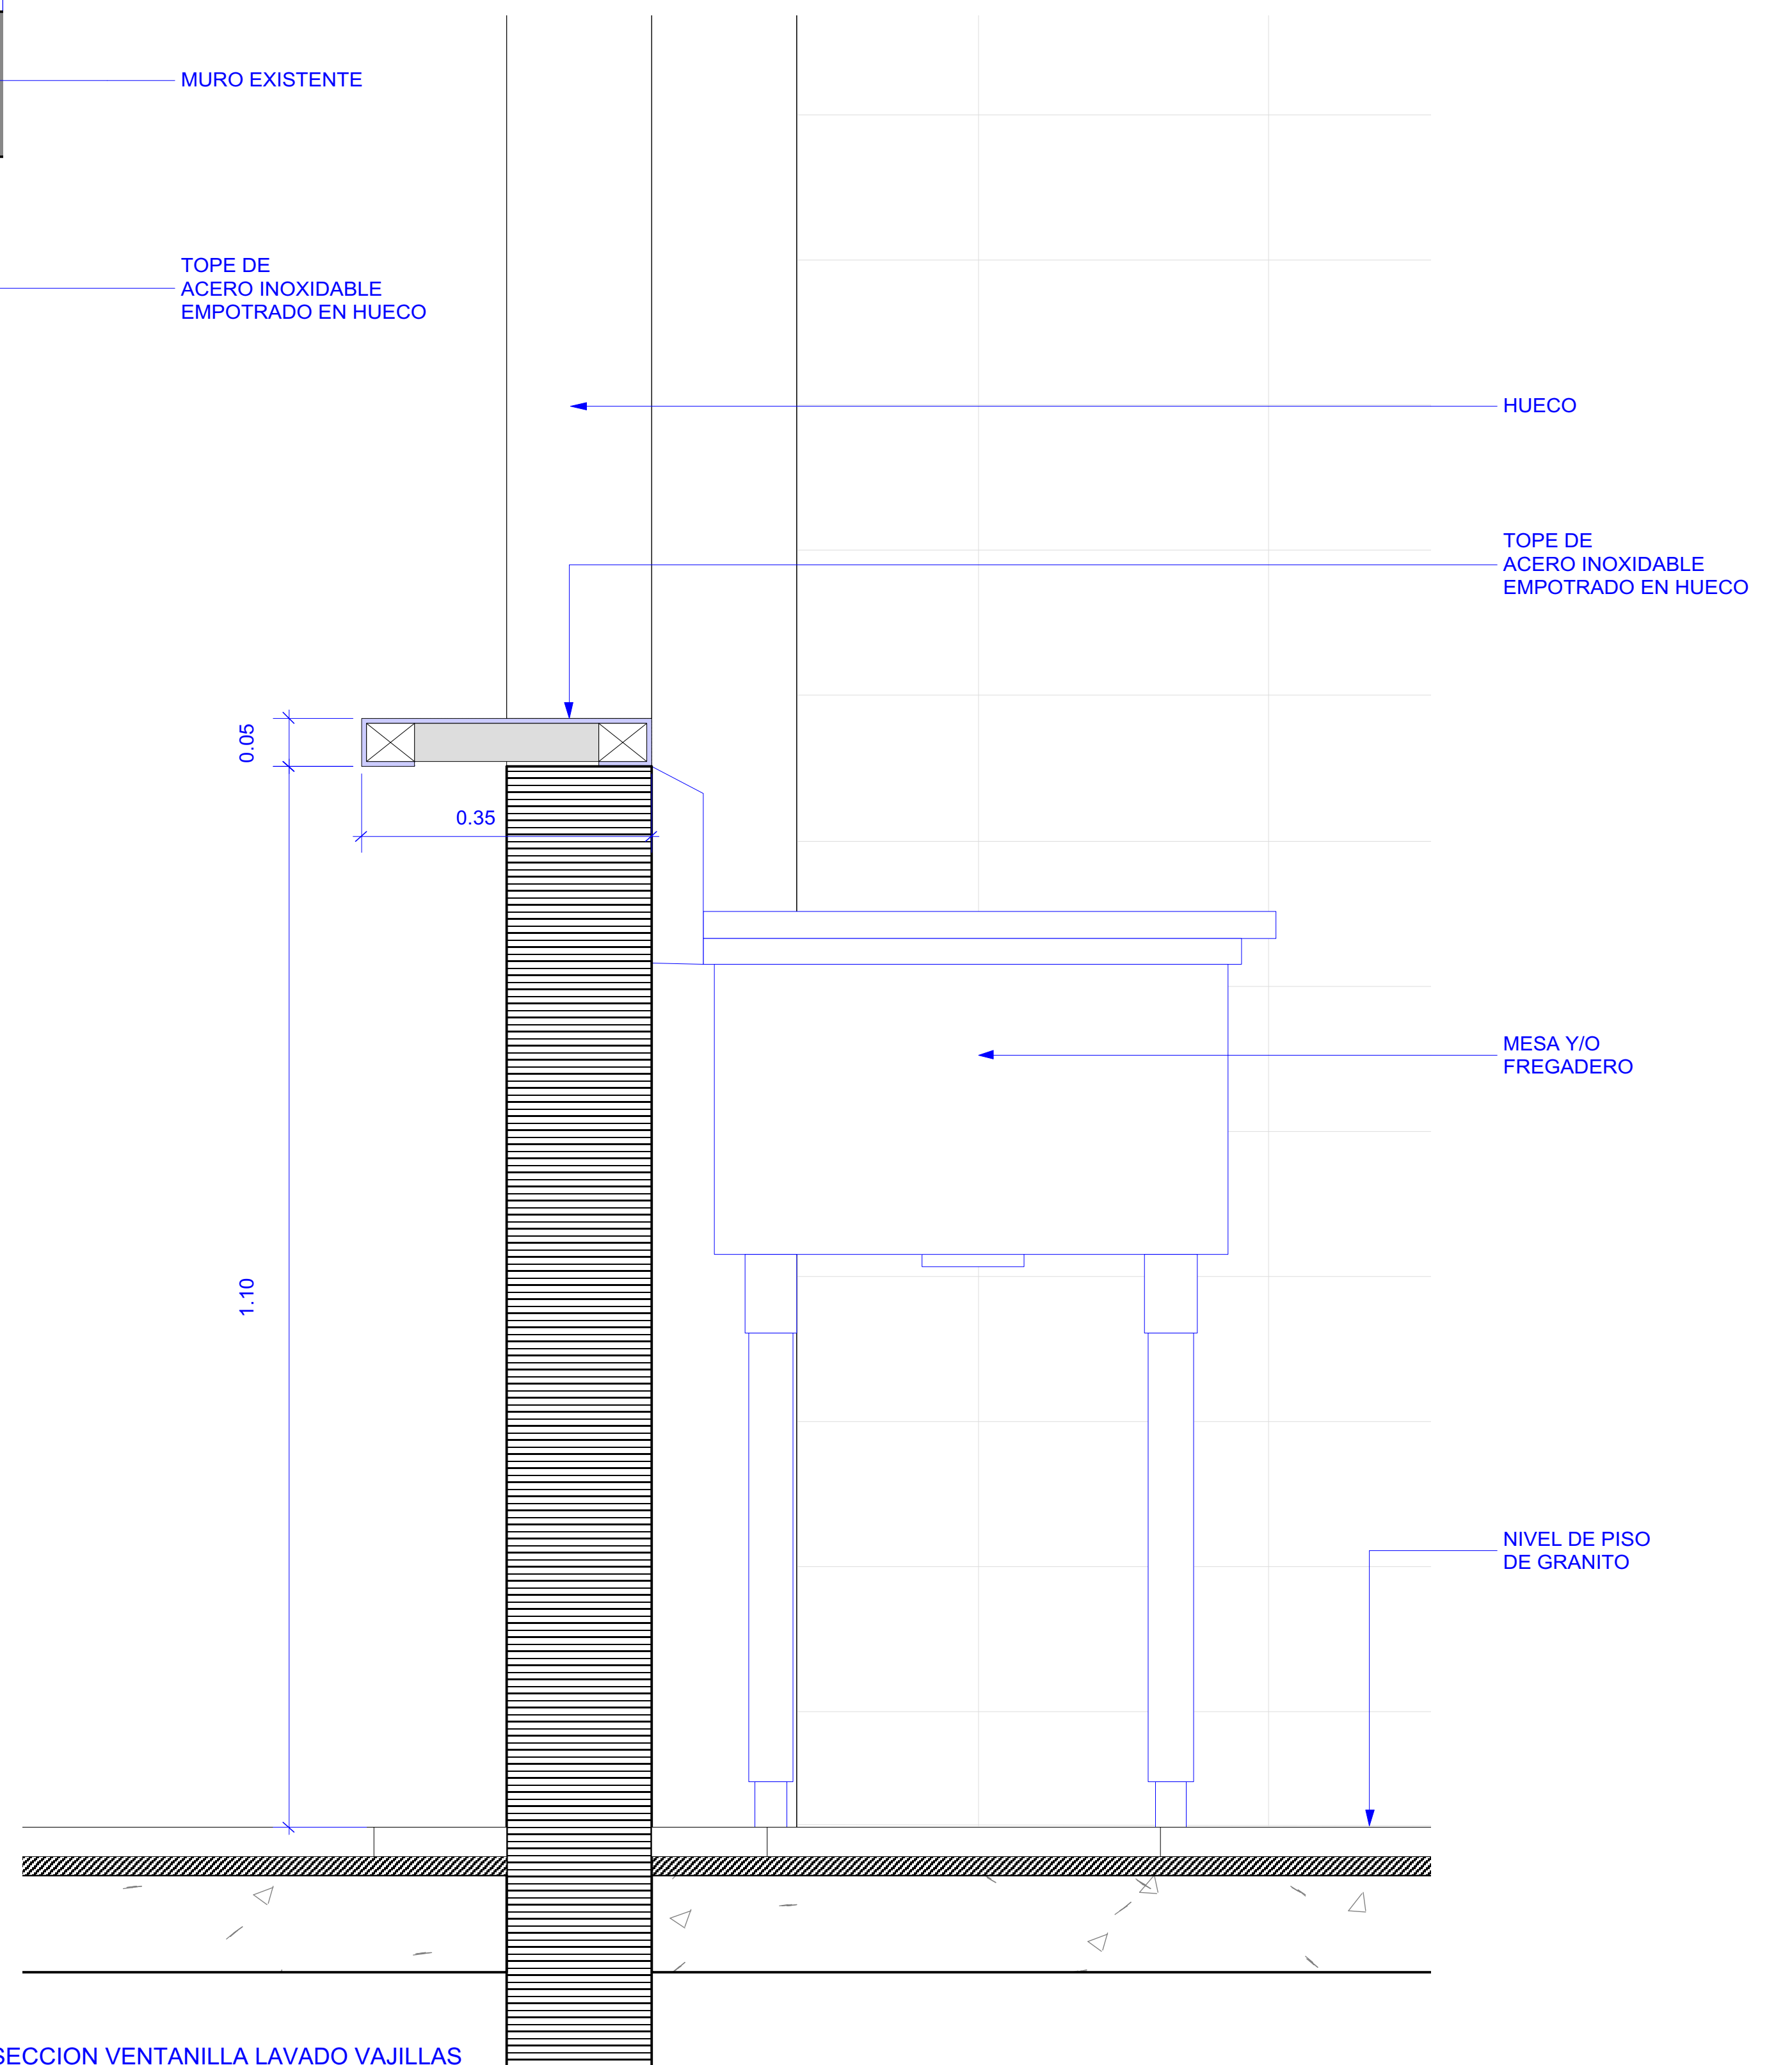

REPUBLICA DOMINICANA  
MINISTERIO DE EDUCACION


MAXIMO GOMEZ No. 4 GAZCUE  
SANTO DOMINGO, R.D.

TEL.:  
809-685-6444  
FAX: 809-567-3826

LIC. CARLOS AMARANTE BARET



PROYECTO DE READECUACION DE  
CENTROS EDUCATIVOS PARA  
JORNADA EXTENDIDA

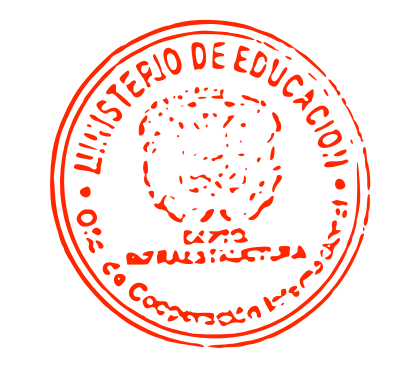

FIRMA AUTORIZADA: *JAB*

DISEÑO:  
DIBUJADO POR: *JP*

DISEÑO ESTRUCTURAL:  
ING. MORELA PORRO 23531  
DISEÑO INSTALACIONES ELECTRICAS  
ING. ANGEL MARTINEZ 31262  
DISEÑO INSTALACIONES MECANICAS  
ING. JUAN R. ROMAN (COCINAS) 899  
DISEÑO INSTALACIONES SANITARIAS  
ING. ENRIQUE LIED SANABIA 23221  
PROPIETARIO:

PROYECTO:  
COMEDOR MODELO TIPO

REVISIONES:	
FECHA:	ENTREGA:
ENERO 2016	DISEÑO PRELIMINAR
00/00/00	DEFINITIVA

TITULO:  
DETALLES TIPICOS TOPE  
ACERO INOXIDABLE HUECO  
LAVADO DE VAJILLAS

FECHA:  
JULIO 2015  
ESCALA:  
INDICADA  
HOJA NO.