



REPUBLICA DOMINICANA  
MINISTERIO DE EDUCACION

MAXIMO GOMEZ No. 4 GAZCUE  
SANTO DOMINGO, R.D

TEL.:  
809-685-6444  
FAX.: 809-567-3826

LIC. CARLOS AMARANTE BARET  
ARQUITECTO



PROYECTO DE READECUACION DE  
CENTROS EDUCATIVOS PARA  
JORNADA EXTENDIDA



FIRMA AUTORIZADA: *JAH*

DISEÑO: *[Signature]*

DIBUJADO POR: *[Signature]*

DISEÑO ESTRUCTURAL:  
ING. ING. MORELA PORRO

DISEÑO INSTALACIONES ELECTRICAS  
ING. ANGEL MARTINEZ

DISEÑO INSTALACIONES MECANICAS  
ING. JUAN R. ROMAN

DISEÑO INSTALACIONES SANITARIAS  
ING. ENRIQUE LIED SANABIA

PROPIETARIO:  
00861 - JUAN ANTONIO GARCIA  
- LOS INDIOS

REVISIONES:

FECHA: ENTREGA:

00/15/00 DISEÑO PRELIMINAR

00/00/00 DEFINITIVA

TITULO:  
DISTRIBUCION EQUIPOS  
DE COCINA

FECHA: SELLO:


JULIO 2015

ESCALA:

INDICADA

HOJA NO. 5

A05 6

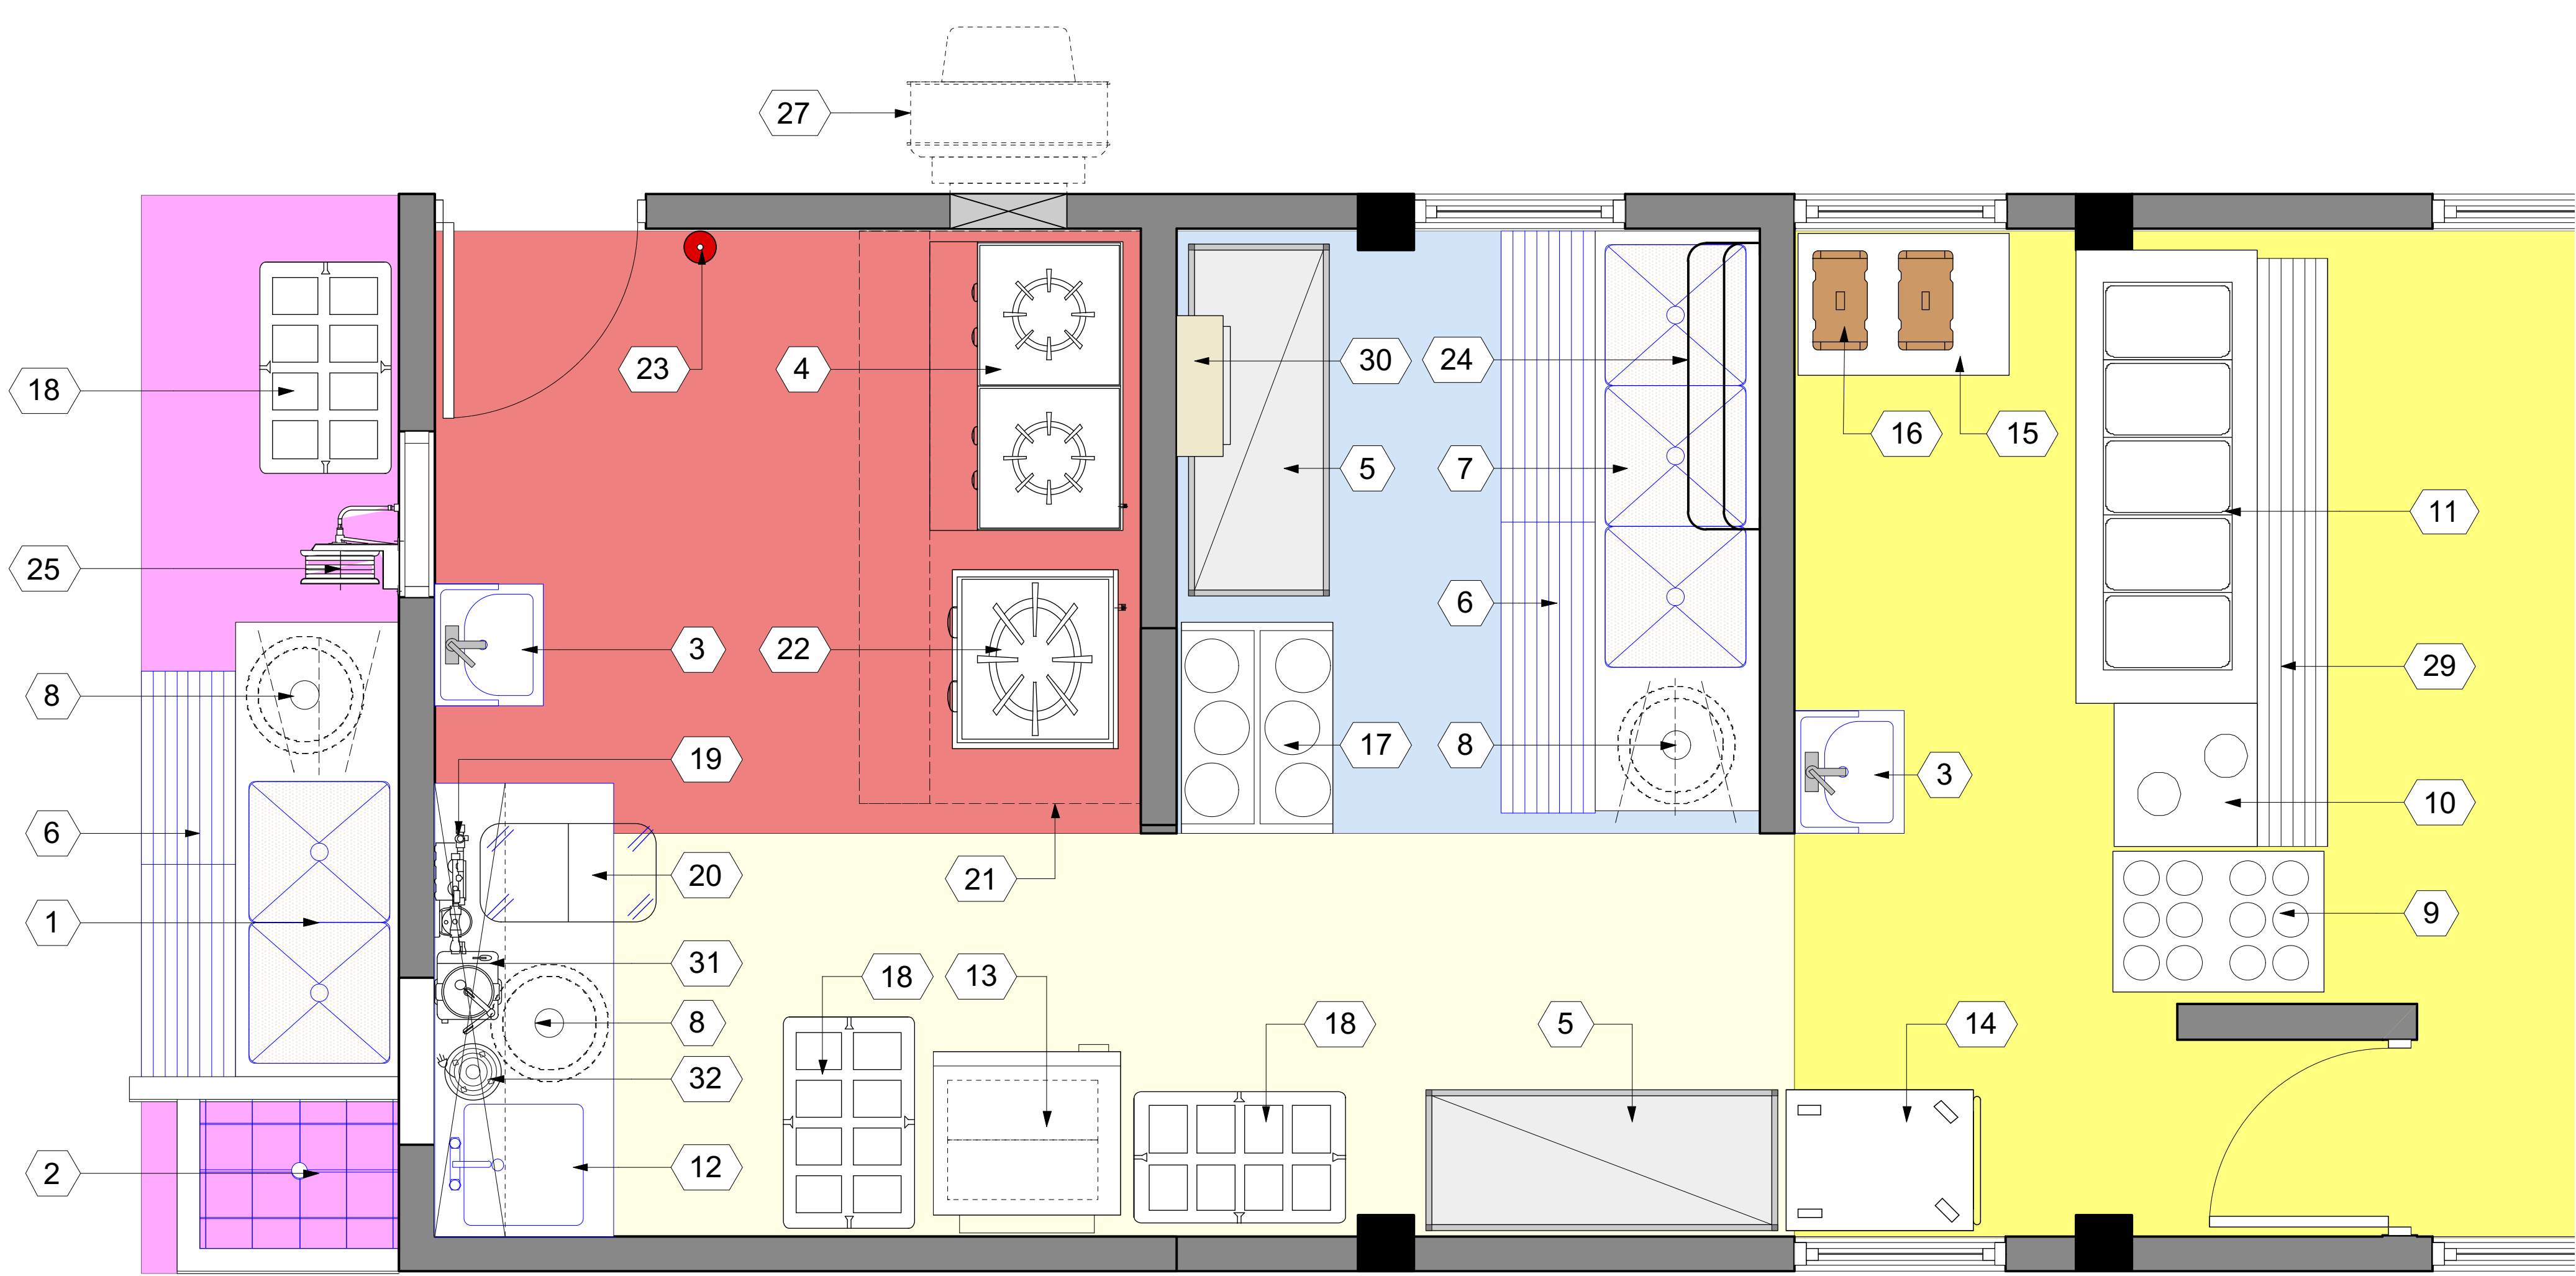

ZONIFICACION AREAS DE COCINA

- LAVADO VIVERES/ VEGETALES
- ALMACENAGE/ REFRIGERACION
- COCCION
- SERVICIO
- LAVADO VAJILLAS/ OLLAS

COCINA LOS INDIOS

NO. LEYENDA	ITEM	CANTIDAD
1	FREGADERO DOBLE CON ESCURRIDERA IZQUIERDA (LAVADO DE VEGETALES)	1
2	TINA LAVADO DE VIVERES (INCLUIDAS EN OBRAS)	N/A
3	LAVAMANOS	2
4	HORNILLON DE PISO (2 QUEMADORES)	1
5	TRAMERIAS PLASTICAS	2
6	REILLAS METALICAS PARA CANALETAS	5ML
7	FREGADERO TRIPLE CON ESCURRIDERA DERECHA (LAVADO VAJILLAS/ OLLAS)	1
8	ZAFACONES	3
9	CARRO DISPENSADOR DE CUBIERTOS Y BANDEJAS	1
10	MESA PLATOS LIMPIOS	1
11	MESA ALIMENTOS CALIENTES	1
12	MESA FREGADERO (CON REPISA)	1
13	REFRIGERADOR VERTICAL SENCILLO	1
14	CARROS MULTITUSOS DE SERVICIO Y TRANSPORTE	1
15	MESA TIPO URNA	1
16	TERMOS PLASTICOS	2
17	CARRO AJUSTABLE PARA BANDEJAS Y PLATOS LIMPIOS	1
18	BANCOS PLASTICOS BAJOS	3
19	FILTRO DE AGUA	1
20	CARRO TRANSPORTE DE VIVERES	1
21	CAMPANA COLECTORA DE HUMO Y GRASA	1
22	HORNILLON DE PISO (1 QUEMADOR)	1
23	EXTINTOR	1
24	COLGADOR DE OLLAS (GARABATO)	1
25	MANGUERA DE PARED	1
26	TANQUES DE GAS DE 50 LIBRAS (RAMIFICACION E INSTALACION)	2
27	EXTRACTOR DE HUMOS Y GRASA	1
28	BASES Y DUCTERIAS METALICAS PARA EXTRACTOR DE GRASA	1
29	RIEL PARA BANDEJAS (VIENEN INCLUIDOS EN LAS MESAS FRIAS Y CALIENTES)	N/A
30	CALENTADOR DE LINEA DE GLP	1
31	EXTRACTOR DE JUGOS	1
32	LICUADORA	1

1 DISTRIBUCION EQUIPOS DE COCINA  
1:20

GENERAL / AREAS (#)	ESTRUCTURA (E)	ELECTRICO (EL)	SANITARIO (S)	PUERTAS / VENTANAS (P / V)	ACABADOS (F)	MOBILIARIO (M)
01-AREA DE COMENSALES 02-SERVICIO DE COMIDA 03-LAVADO DE VAJILLAS 04-ALMACEN 05-AREA DE COCCION 06-LAVADO VIVERES 07-LAVADO VEGETALES 08-PATIO DE SERVICIO 09- 10- 11-	E1-COLUMNA E2-VIGA E3-DINTEL E4-MURO DE BLOQUES E5-LOSA DE HORMIGON ARMADO E6- E7- E8- E9- E10- E11-	EL1- EL2- EL3- EL4- EL5- EL6- EL7- EL8- EL9- EL10- EL11-	S1-ESTACION DE MANGUERA S2- S3- S4- S5- S6- S7- S8- S9- S10- S11-	P1-PUERTA PRINCIPAL P2-PUERTA COCINA P3-PUERTA AREA SERVICIO P4- P5-  V1-PERSIANA ALUMINIO SIMPLE V2-PERSIANA ALUMINIO TRIPLE V3-PERSIANA ALUMINIO DOBLE	F1-PISO GRANITO BEIGE F2-CERAMICA BLANCA .10X.10 CM F3-PAÑETE LISO P/PINTURA F4-PAÑETE RUSTICO P/PINTURA F5-TECHO HORMIGON ARMADO F6-HORMIGON RASTRILLADO F7-HORMIGON FROTADO F8-IMPERMEABILIZANTE F9-TECHO ALUZINC F10-TOLDO METALICO F11-CERA. BLANCA .10X.30 CM	M1- MESA TIPO LIFETIME M2- SILLA TIPO LIFETIME M3- M4- M5- M6- M7- M8- M9- M10-